


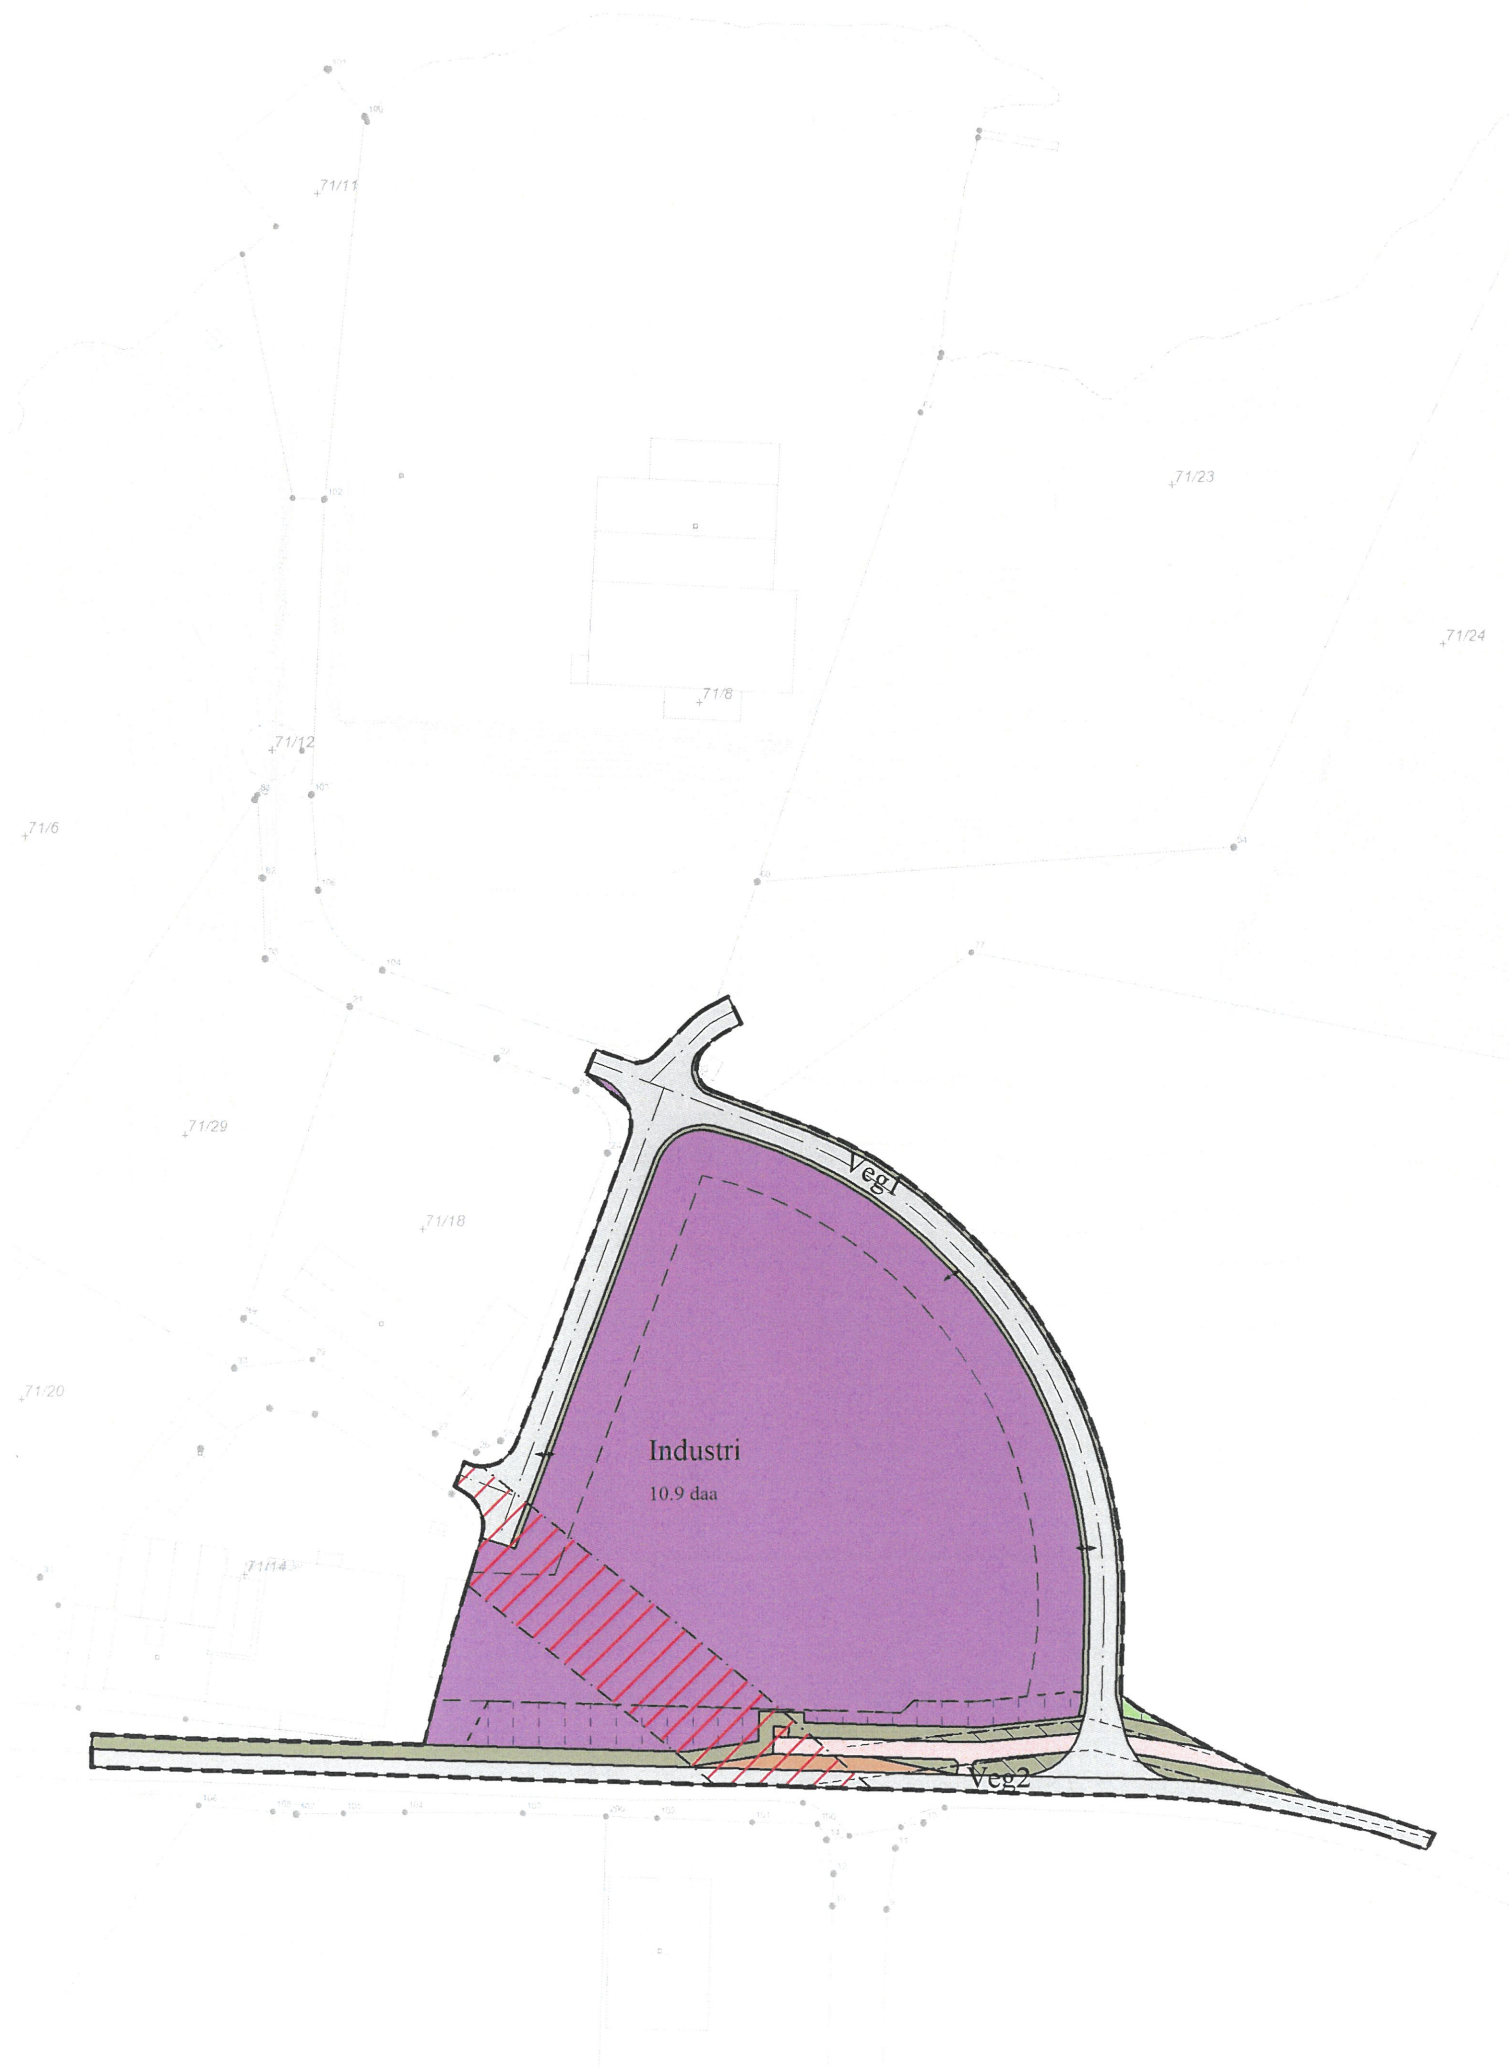

TEGNFORKLARING

Plandata

Høydeinformasjon

Høydekurve 5m

Høydekurve 1m

Forsenkningkurve 1m

Reguleringsplan-Bebyggelse og anlegg (PBL2008 §12-5 NR.1)

Industri

Reguleringsplan-Samferdselsanlegg og teknisk infrastruktur (PBL2008 §12-5 NR.2)

Kjøreveg

Gang/sykkelveg

Annen veggrunn - grøntareal

Leskur/plattformtak

Kollektivholdeplass

Reguleringsplan- Landbruks-, natur og friluftsområder samt reindrift (PBL2008 §12-5 NR.5)

LNFR-areal for nødvendige tiltak for LNFR

Reguleringsplan-Hensynsoner (PBL2008 §12-6)

Faresone - Høyspenningsanlegg (ink høyspentkabler)

Sikringsone - Frisikt

Reguleringsplan- Bestemmelseområder (PBL2008 §12-7)

Bestemmelseområde-Anlegg- og riggområde

Reguleringsplan-Juridiske linjer og punkt PBL2008

Sikringsonegrense

Bestemmelsegrense

Reguleringsplan-Felles for PBL 1985 og 2008

Regulerings- og bebyggelsesplanområde

Planens begrensning

Faresonegrense

Basiskartet er tegnet med svak gråfarge

Kartopplysninger

Kilde for basiskart: Hjelmland kommune

Dato for basiskart: 30.11.2023

Koordinatsystem: UTM sone 32 / Euref89

Høydegrunnlag: NN 2000

Ekvidistanse m

Kartmålestokk 1:1500

0 20 40 60 m

N



AREALPLAN ETTER PBL AV 2008

Viganeset Nord Industriområde

Nasjonal arealplan-ID
202403

Plantype:
Detaljregulering

Forslagsstiller:
Hjelmland kommune

Saksnummer:
24/1424

Kunngjøringsdato for planvedtak:	Behandlingsorgan	Møtesaksnr	Dato	Sign
Dato for siste revisjon av plankart: 23.05.2024				
Planvedtak:				
Høring og offentlig ettersyn fra/til:				
Kunngjøring av oppstart av planarbeidet:			nov. 2024	
PLANEN ER UTARBEIDET AV:				

