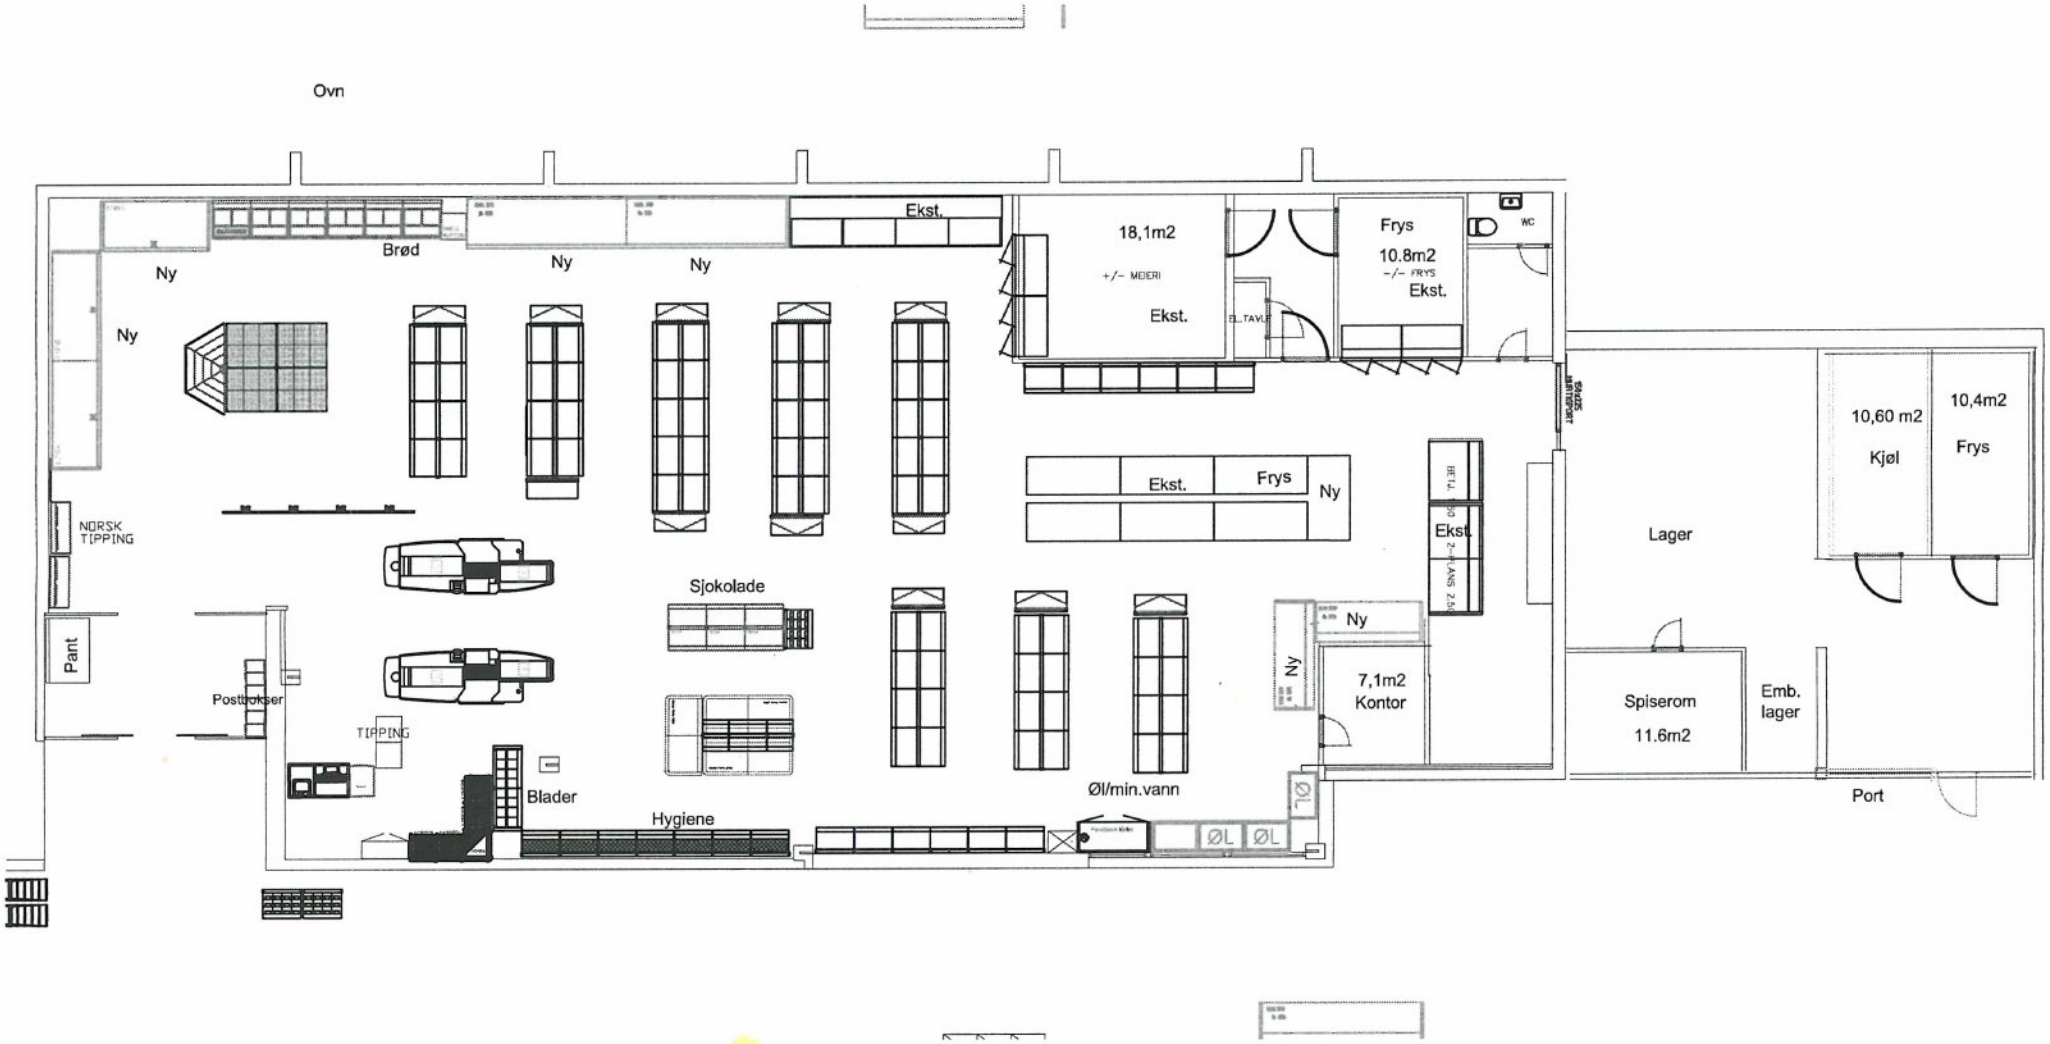
(2)


Ovn
Ny
Brød
Ny
Ny
Ekst.
18,1m2
+/- MIDERI
Ekst.
Frys
10.8m2
-/- FRYS
Ekst.
WC
Ny
Ny
Ekst.
Frys
Ny
Ekst.
NORSK TIPPING
Sjokolade
Pant
Posthokser
TIPPING
Blader
Hygiene
Øl/min.vann
Ny
Ny
7,1m2
Kontor
Lager
10,60 m2
Kjøl
10,4m2
Frys
Spiserom
11.6m2
Emb.
lager
Port
ØL
ØL
ØL