fasade mot nord

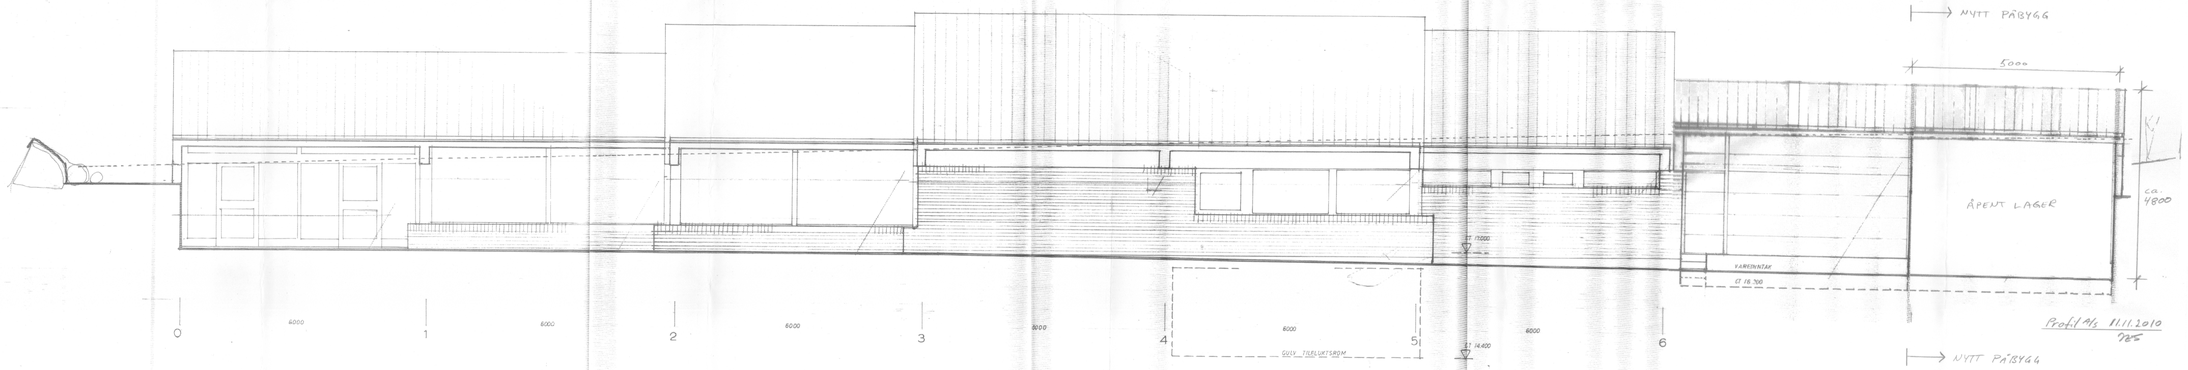

Profil A/S 11.11.2010
725

HARALD SÅBO OG PER KVAME HJELMELAND
FASADE MOT NORD M 1:50
ing. lars vambheim multiconsult a.s. mnif mrif

6

mars 77