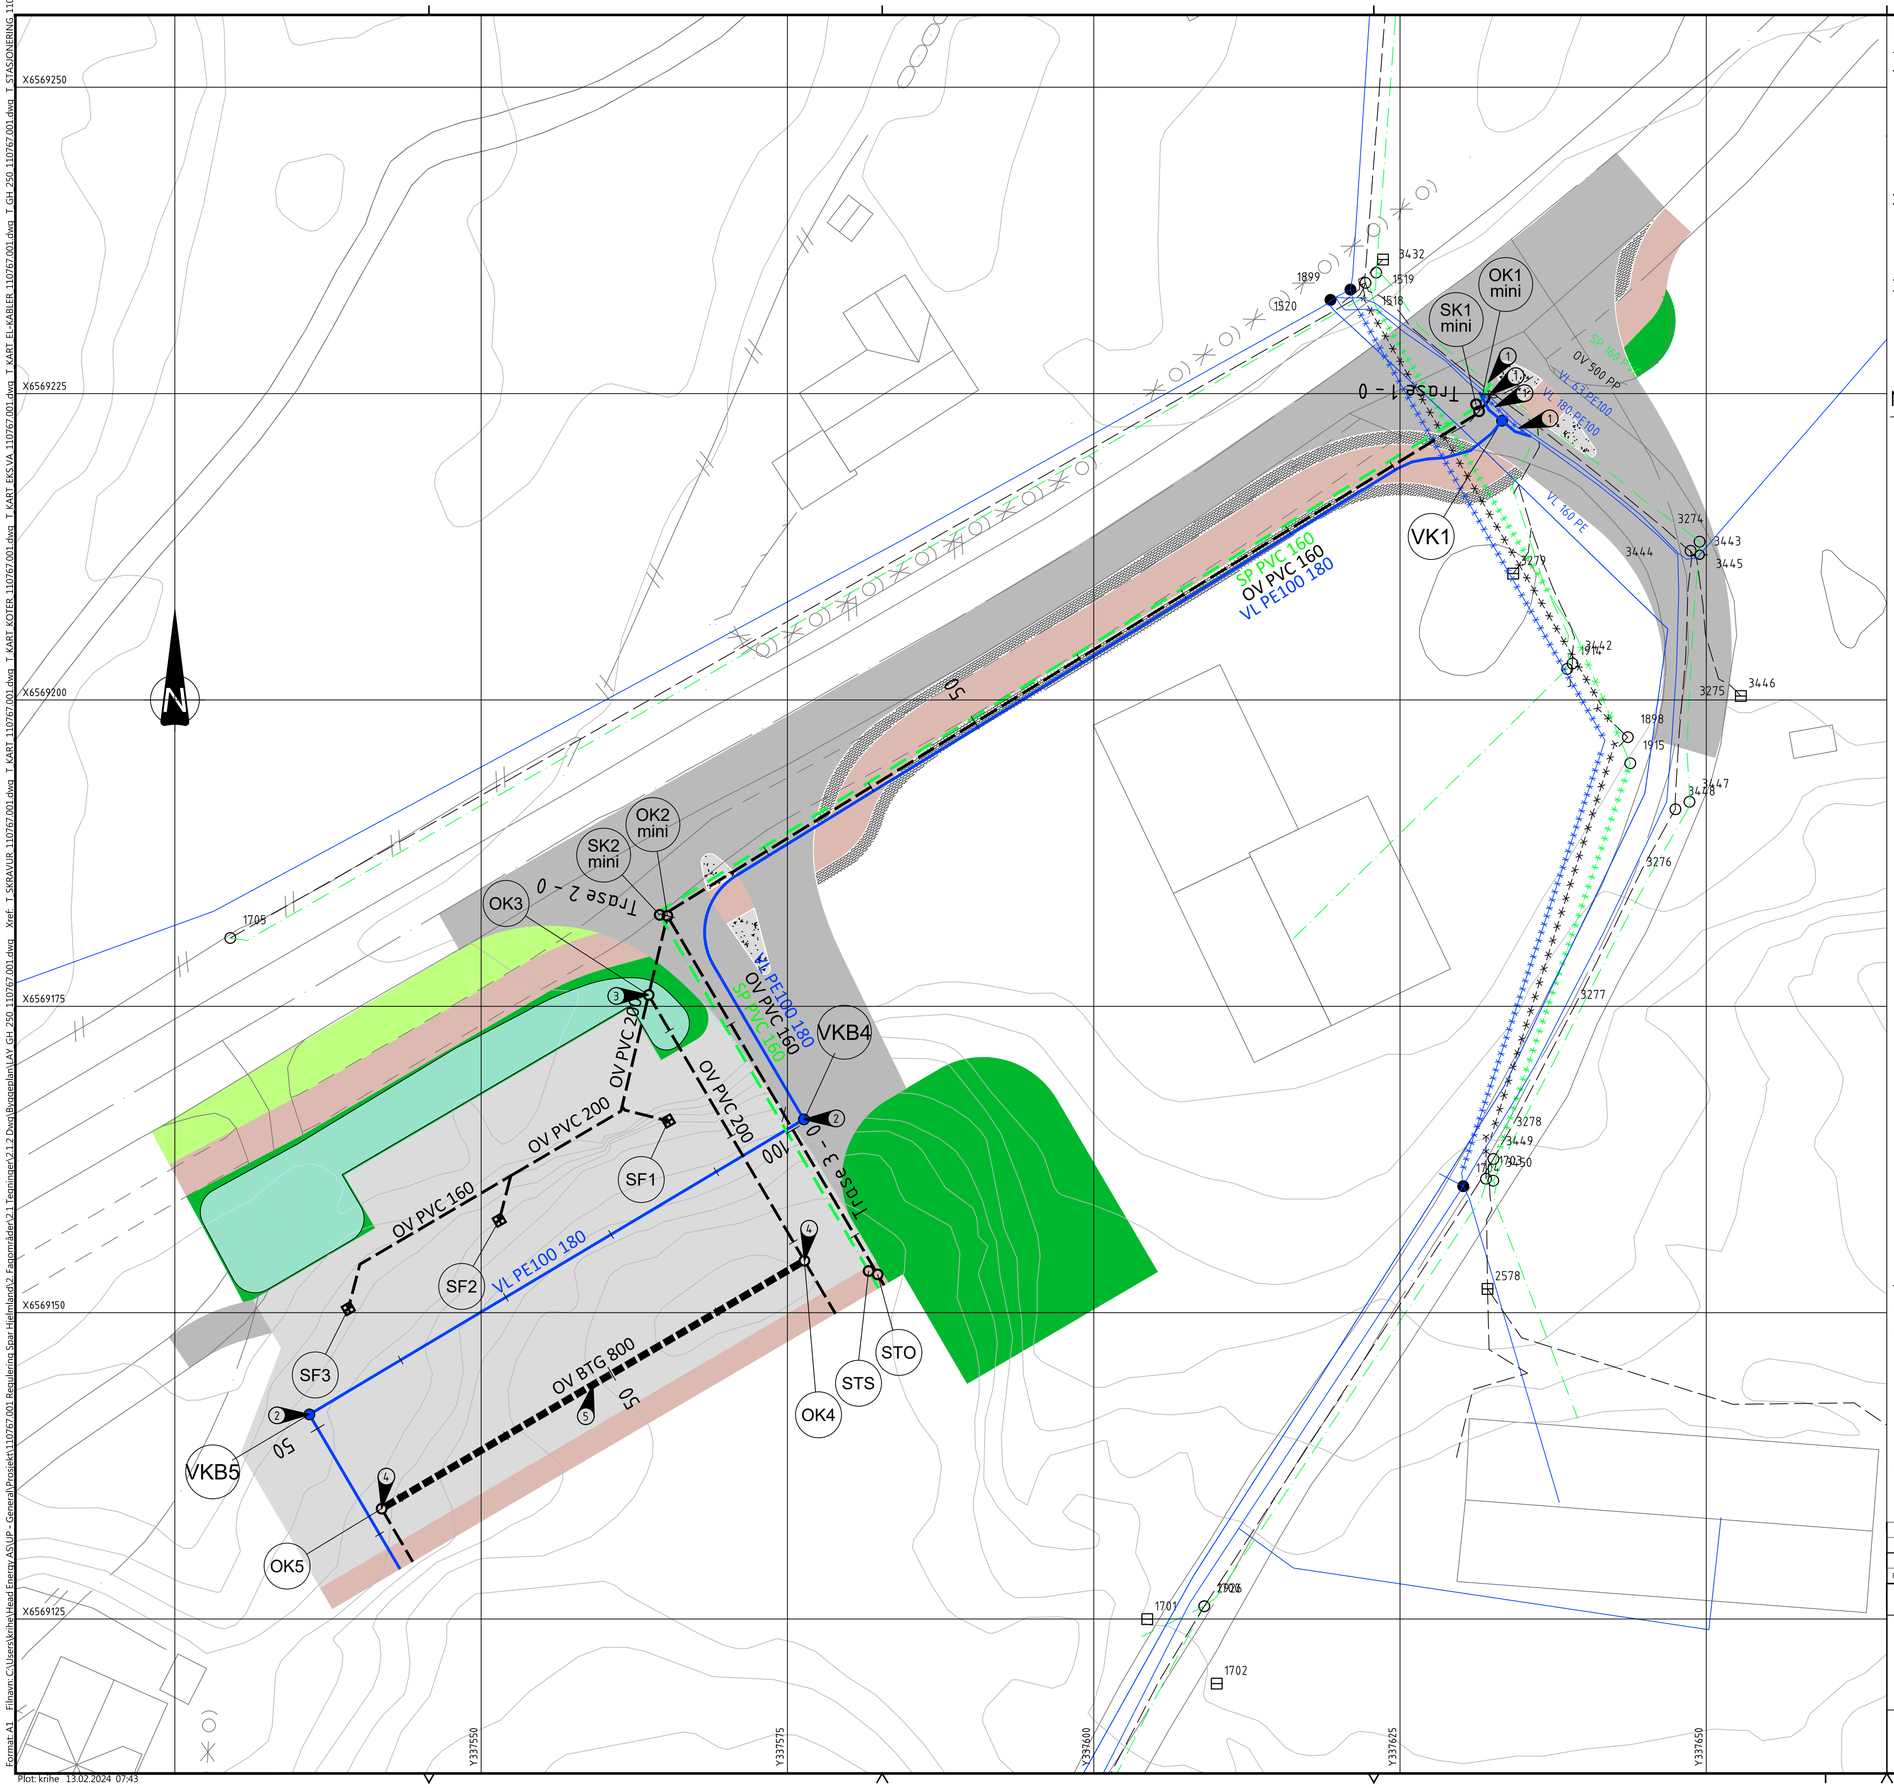


MERKNADER

1. VA-anlegget er basert på følgende underlag:
   - VA-Kart, mottatt 20.11.2023
   - Innmålinger, mottatt 08.11.2023
2. Det tas forbehold om unøyaktighet i opplysninger om eks. anlegg. Entreprenør er ansvarlig for gravemelding og påvisning av kabler og eksisterende VA-anlegg.
3. Punkter for tilkntyning til eks. ledninger må frigraves og kontrolleres mot prosjektert underlag før utførelse. Ved avvik må planene revideres.

MERKNADSPILER

1. Påkoblingspunkt eksisterende VA-anlegg
2. Vannkum etableres som Baio
3. Åpen fordrøyning med fordrøyningsvolum på 60m³. OK3 etableres med sandfangvolum og neddykket strupet utløp.
4. Kum etableres med sandfangvolum
5. Lukket fordrøyning med fordrøyningsvolum på 20m³

TEGNFORKLARING

	EKS. VA	PRO. VA
Vannledning		
Spillvannsledning		
Overvannsledning		
Fordrøyningsmagasin		
Kum	○	○
Kum m/brannventil	●	●
Sandfang	⊞	⊞
Entreprisegrense		

Rev.	Revideringen gjelder	Dato	Tegnet	Kontroll	Godkj.
1	TIL GODKJENNING	12.02.24	KRIHE	SINBO	SINBO

MUNTHE AS

PUNTSNES FORRETNINGSOMRÅDE
HJELMELAND KOMMUNE

VA-ANLEGG
OVERSIKTSTEGNING
NYANLEGG

Prosjektnr.	110767.001
Fag	VA
Målestokk A1	1:250
Tegnet	KRIHE
Koordinatsystem EUREF89-32N NN2000	
Kontrollert	SINBO
Dato	12.02.2024
Godkjent	SINBO
Status	TIL GODKJENNING
Tegningsnr.	GH001
Rev.	1

HEAD ENERGY UP AS
Org.nr.: 925 044 229
www.headenergy.no
T: +47 992 04 323

Kontorer:
Vassbotnen 11B, 4313 Sandnes
Lønningsvegen 47, 5258 Blomsterdalen

Format A1 Filnavn C:\Users\krihe\Head Energy AS\UP - General\Prosjekt\110767.001 Regulering Spar Hjelmland\2 Fagområder\2.1 Tegninger\2.1.2 Dwg\Bygesplan\LAY GH 250 110767.001.dwg Xref: T SKRAVUR 110767.001.dwg T KART 110767.001.dwg T KART KOTER 110767.001.dwg T KART EKSVA 110767.001.dwg T KART EL-KABLER 110767.001.dwg T GH 250 110767.001.dwg T STASJONERING 110767.001.dwg
Plot: krihe 13.02.2024 07:43