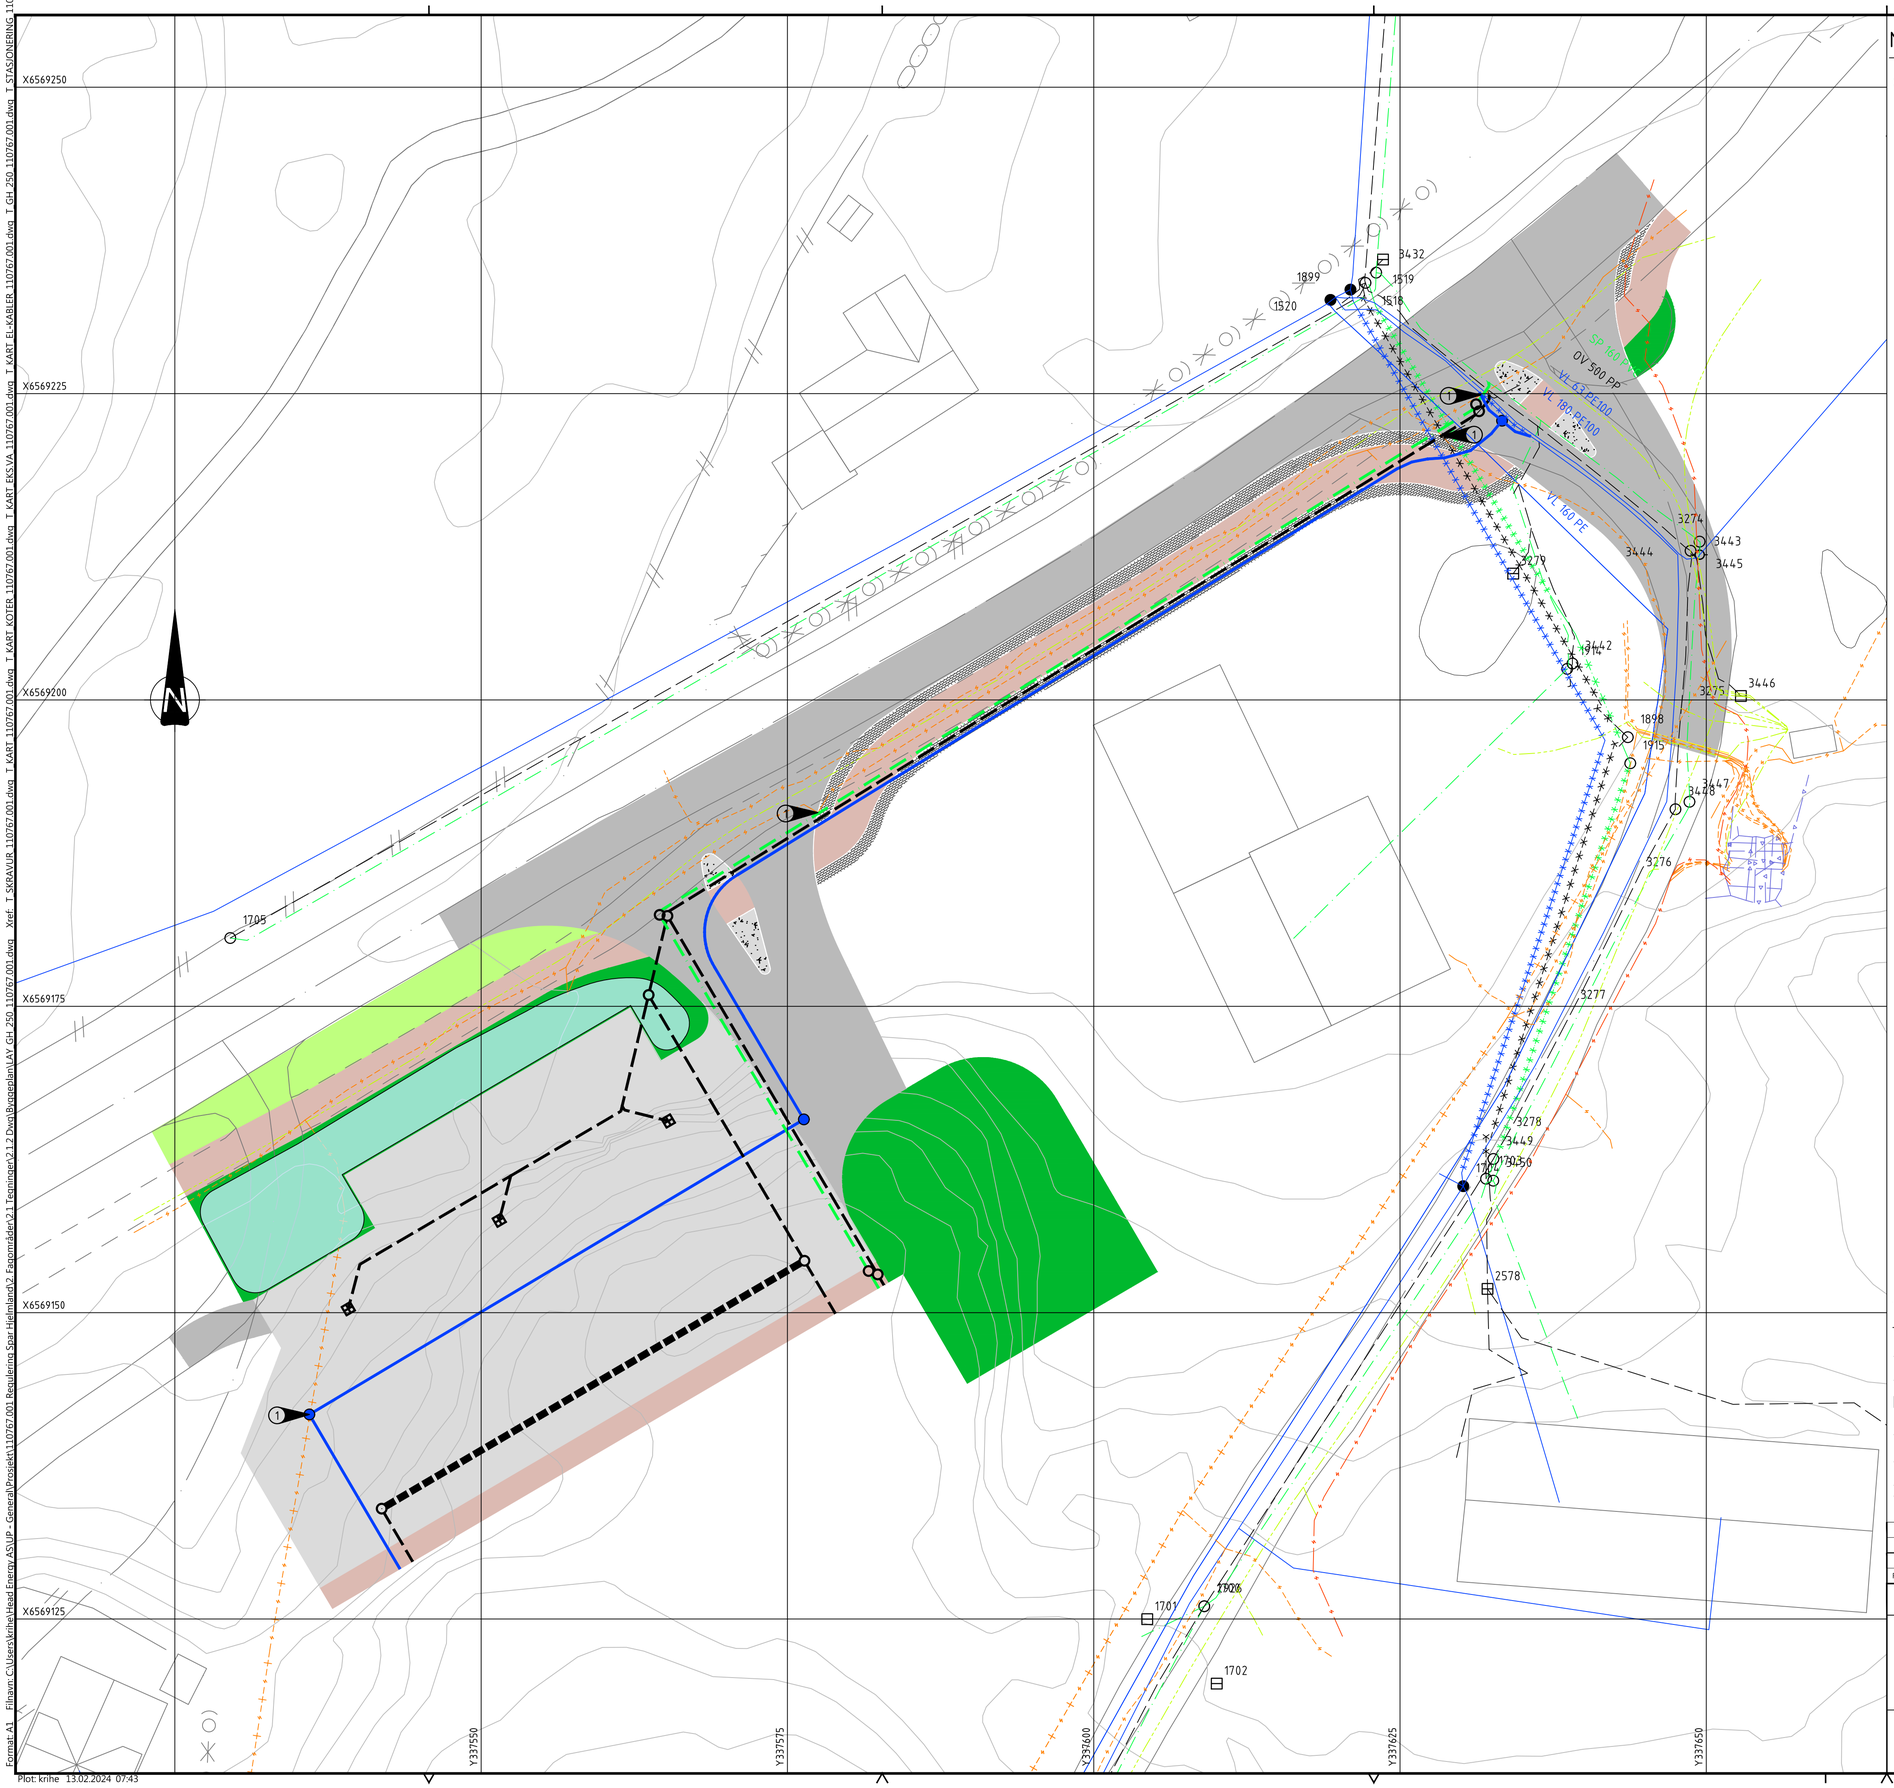


MERKNADSPILER

① OBS! Kryssende EL-Kabler

TEGNFORKLARING EKS. KABLER

- Jordkabel HSP
- Jordkabel LSP
- Luftkabel LSP
- Jordkabel GTL
- Jordkabel tele/fiber
- Jording
- Trekkerør

Rev.	Revideringen gjelder	Dato	Tegnet	Kontroll	Godkj.
1	TIL GODKJENNING	12.02.24	KRIHE	SINBO	SINBO

MUNTHE AS

PUNTSNES FORRETNINGSOMRÅDE
HJELMELAND KOMMUNE

VA-ANLEGG
OVERSIKTSTEGNING
MASTERPLAN

Prosjektnr.	110767.001
Fag	VA
Målestokk A1	1:250
Tegnet	KRIHE
Koordinatsystem	EUREF89-32N NN2000
Kontrollert	SINBO
Dato	12.02.2024
Godkjent	SINBO
Status	TIL GODKJENNING
Tegningsnr.	GH002
Rev.	1

HEAD ENERGY UP AS
Org.nr.: 925 044 229
www.headenergy.no
T: +47 992 04 323

Kontorer:
Vassbotnen 11B, 4313 Sandnes
Lønningsvegen 47, 5258 Blomsterdalen

Format: A1 Filnavn: C:\Users\krihe\Head Energy AS\UP - General\Prosjekter\110767.001 Regulering Spar Hjelmeland\2 Fagområder\2.1 Tegninger\2.1.2 Dwg\Bygningen\LAV GH 250 110767.001.dwg Xref: T SKRAVUR 110767.001.dwg T KART 110767.001.dwg T KART KOTER 110767.001.dwg T KART EKSVA 110767.001.dwg T KART EL-KABLER 110767.001.dwg T GH 250 110767.001.dwg T STASJONERING 110767.001.dwg
Plot: krihe 13.02.2024 07:43