
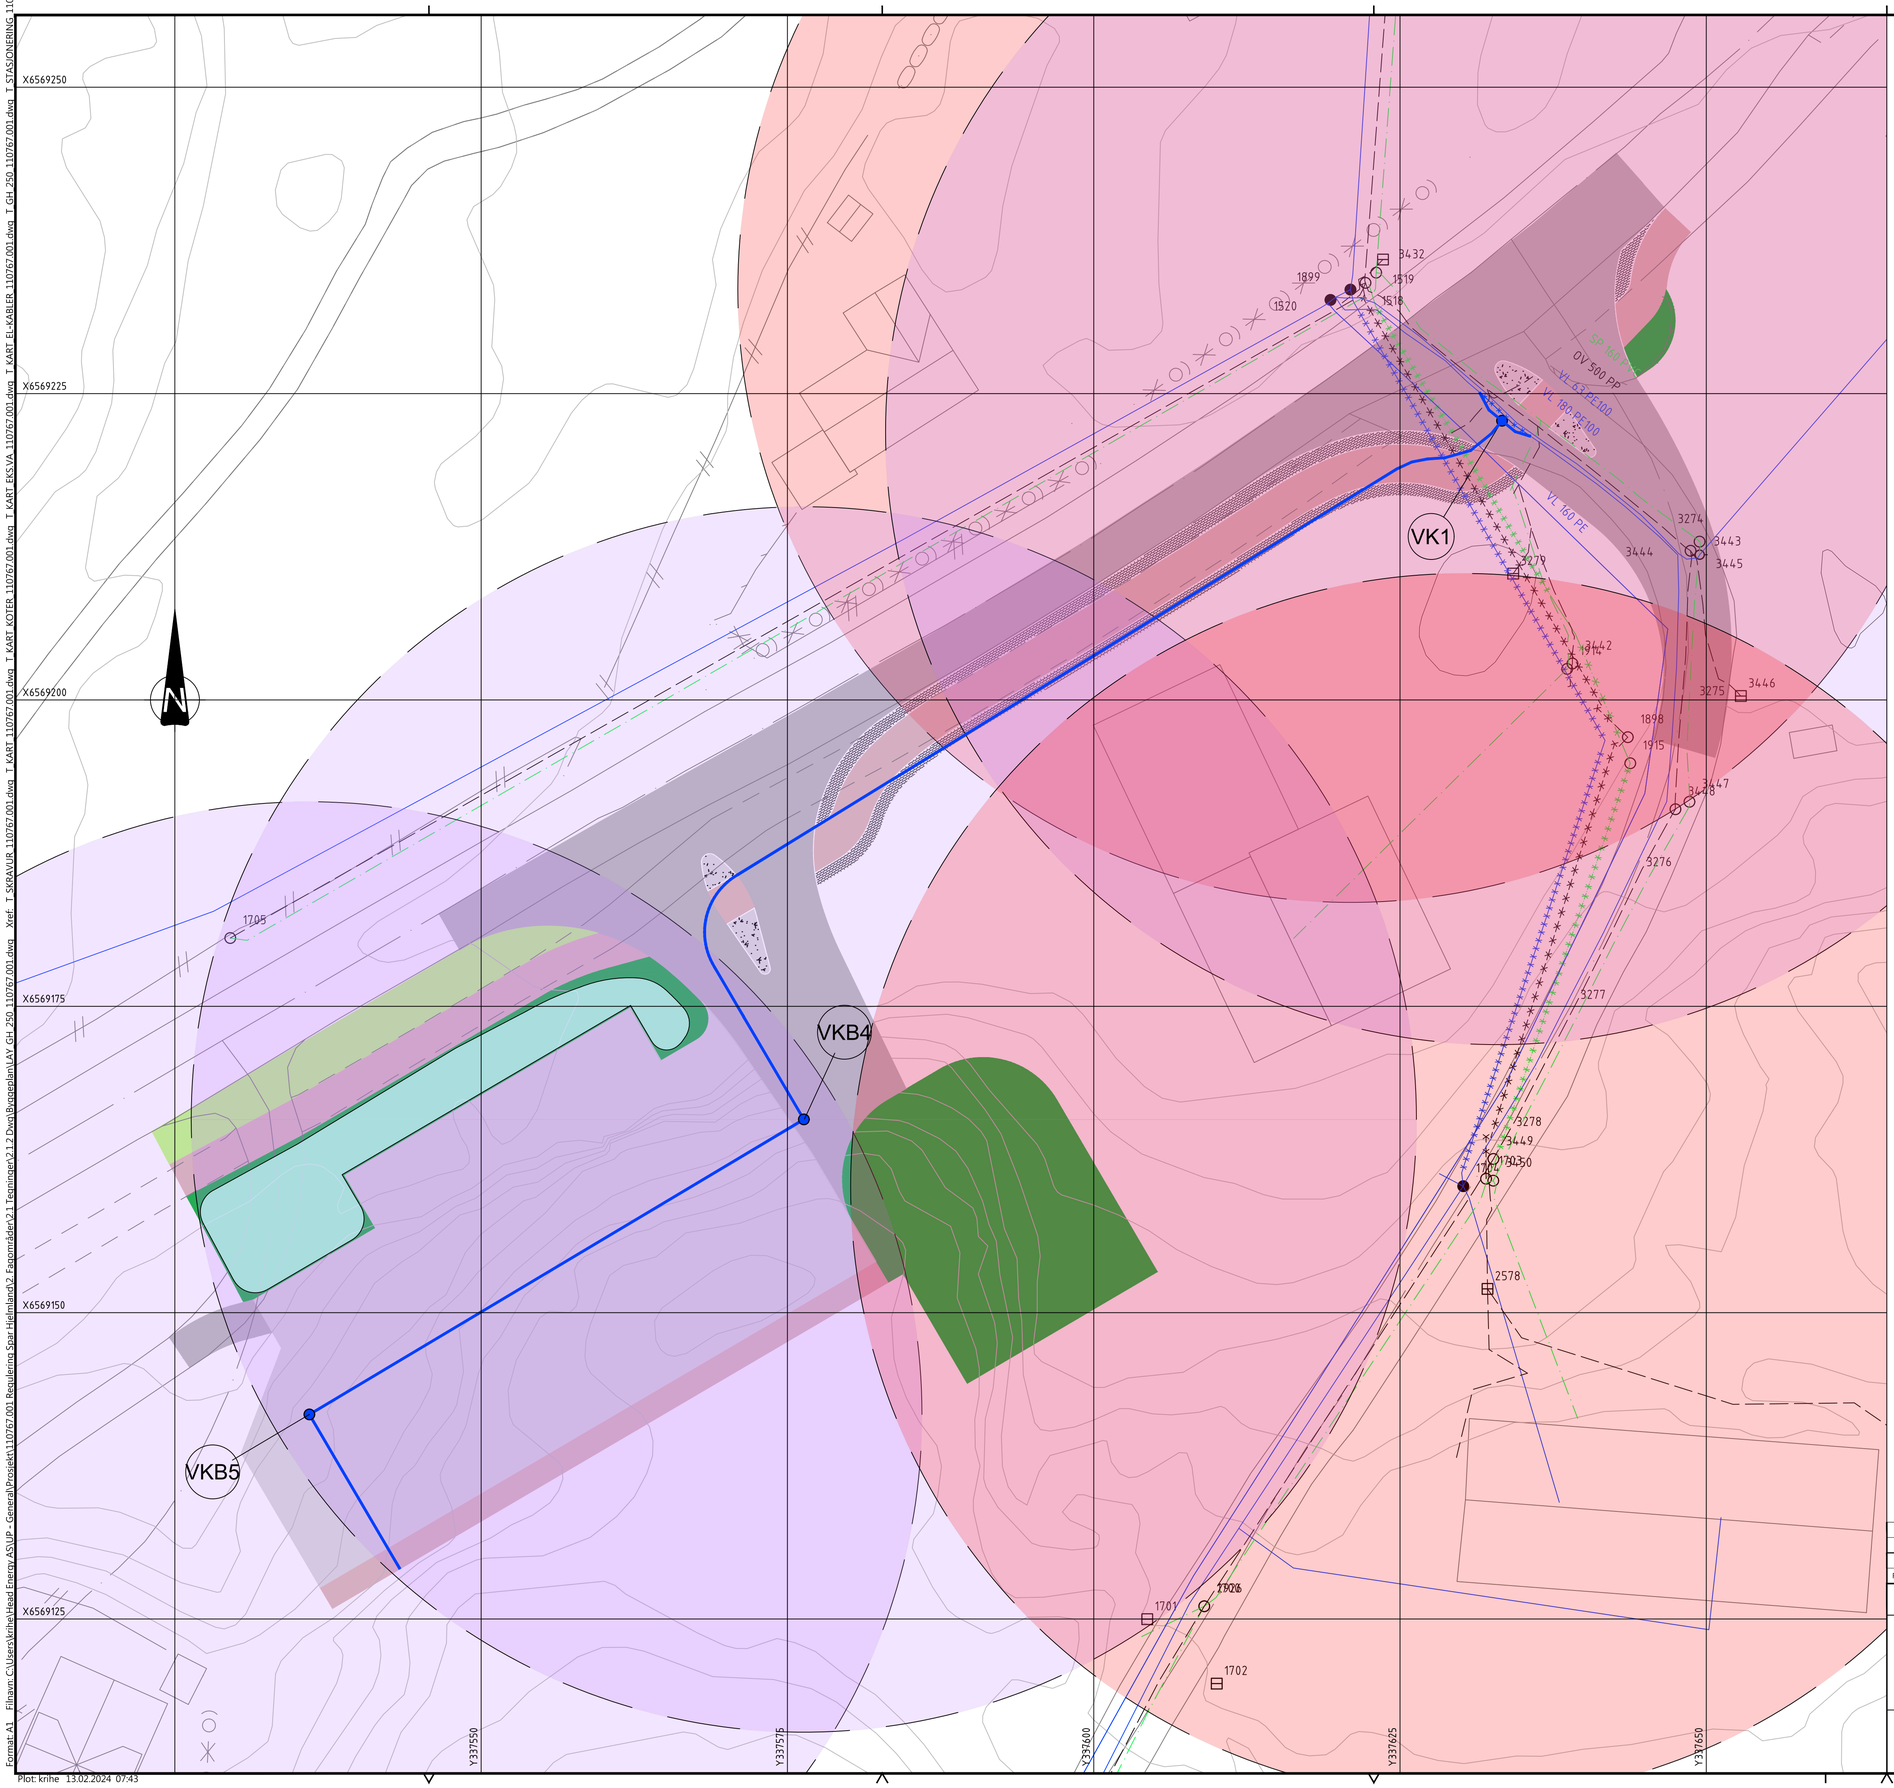



SLOKKEVANNSDEKNING

Avstand til brannobjekt

EKSISTERENDE BRANNKUMMER

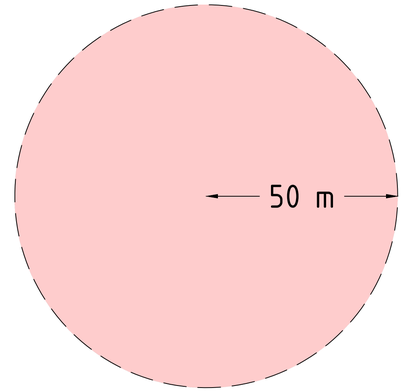

NYE BRANNKUMMER

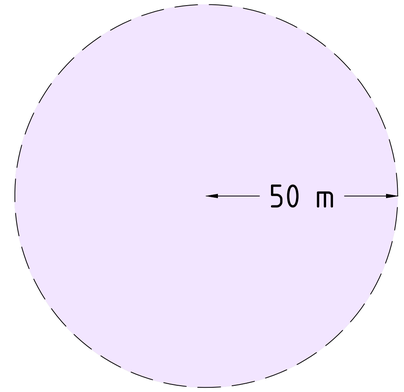

Rev.	Revideringen gjelder	Dato	Tegnet	Kontroll	Godkj.
1	TIL GODKJENNING	12.02.24	KRIHE	SINBO	SINBO

MUNTHE AS

PUNTSNES FORRETNINGSOMRÅDE
HJELMELAND KOMMUNE

VA-ANLEGG
OVERSIKTSTEGNING
BRANNVANNSDEKNING

Prosjektnr. 110767.001	Fag VA
Målestokk A1 1:250	Tegnet KRIHE
Koordinatsystem EUREF89-32N NN2000	Kontrollert SINBO
Dato 12.02.2024	Godkjent SINBO
Status TIL GODKJENNING	
Tegningsnr. GH003	Rev. 1

HEAD ENERGY
HEAD ENERGY UP AS
Org.nr.: 925 044 229
www.headenergy.no
T: +47 992 04 323
Kontorer:
Vassbotnen 11B, 4313 Sandnes
Lønningsvegen 47, 5258 Blomsterdalen

Xref: T_SKRAVUR_110767.001.dwg T_KART_110767.001.dwg T_KART_KOTER_110767.001.dwg T_KART_EKSVA_110767.001.dwg T_KART_EL-KABLER_110767.001.dwg T_GH_250_110767.001.dwg T_STASJONERING_110767.001.dwg
Filnavn: C:\Users\krihe\Head Energy AS\UP - General\Prosjekt\110767.001 Regulering Spar Hjelmland\2 Fagområder\2.1 Tegninger\2.1.2 Dwg\Bygeplan\LAY GH 250 110767.001.dwg
Format: A1
Plot: krihe 13.02.2024 07:43