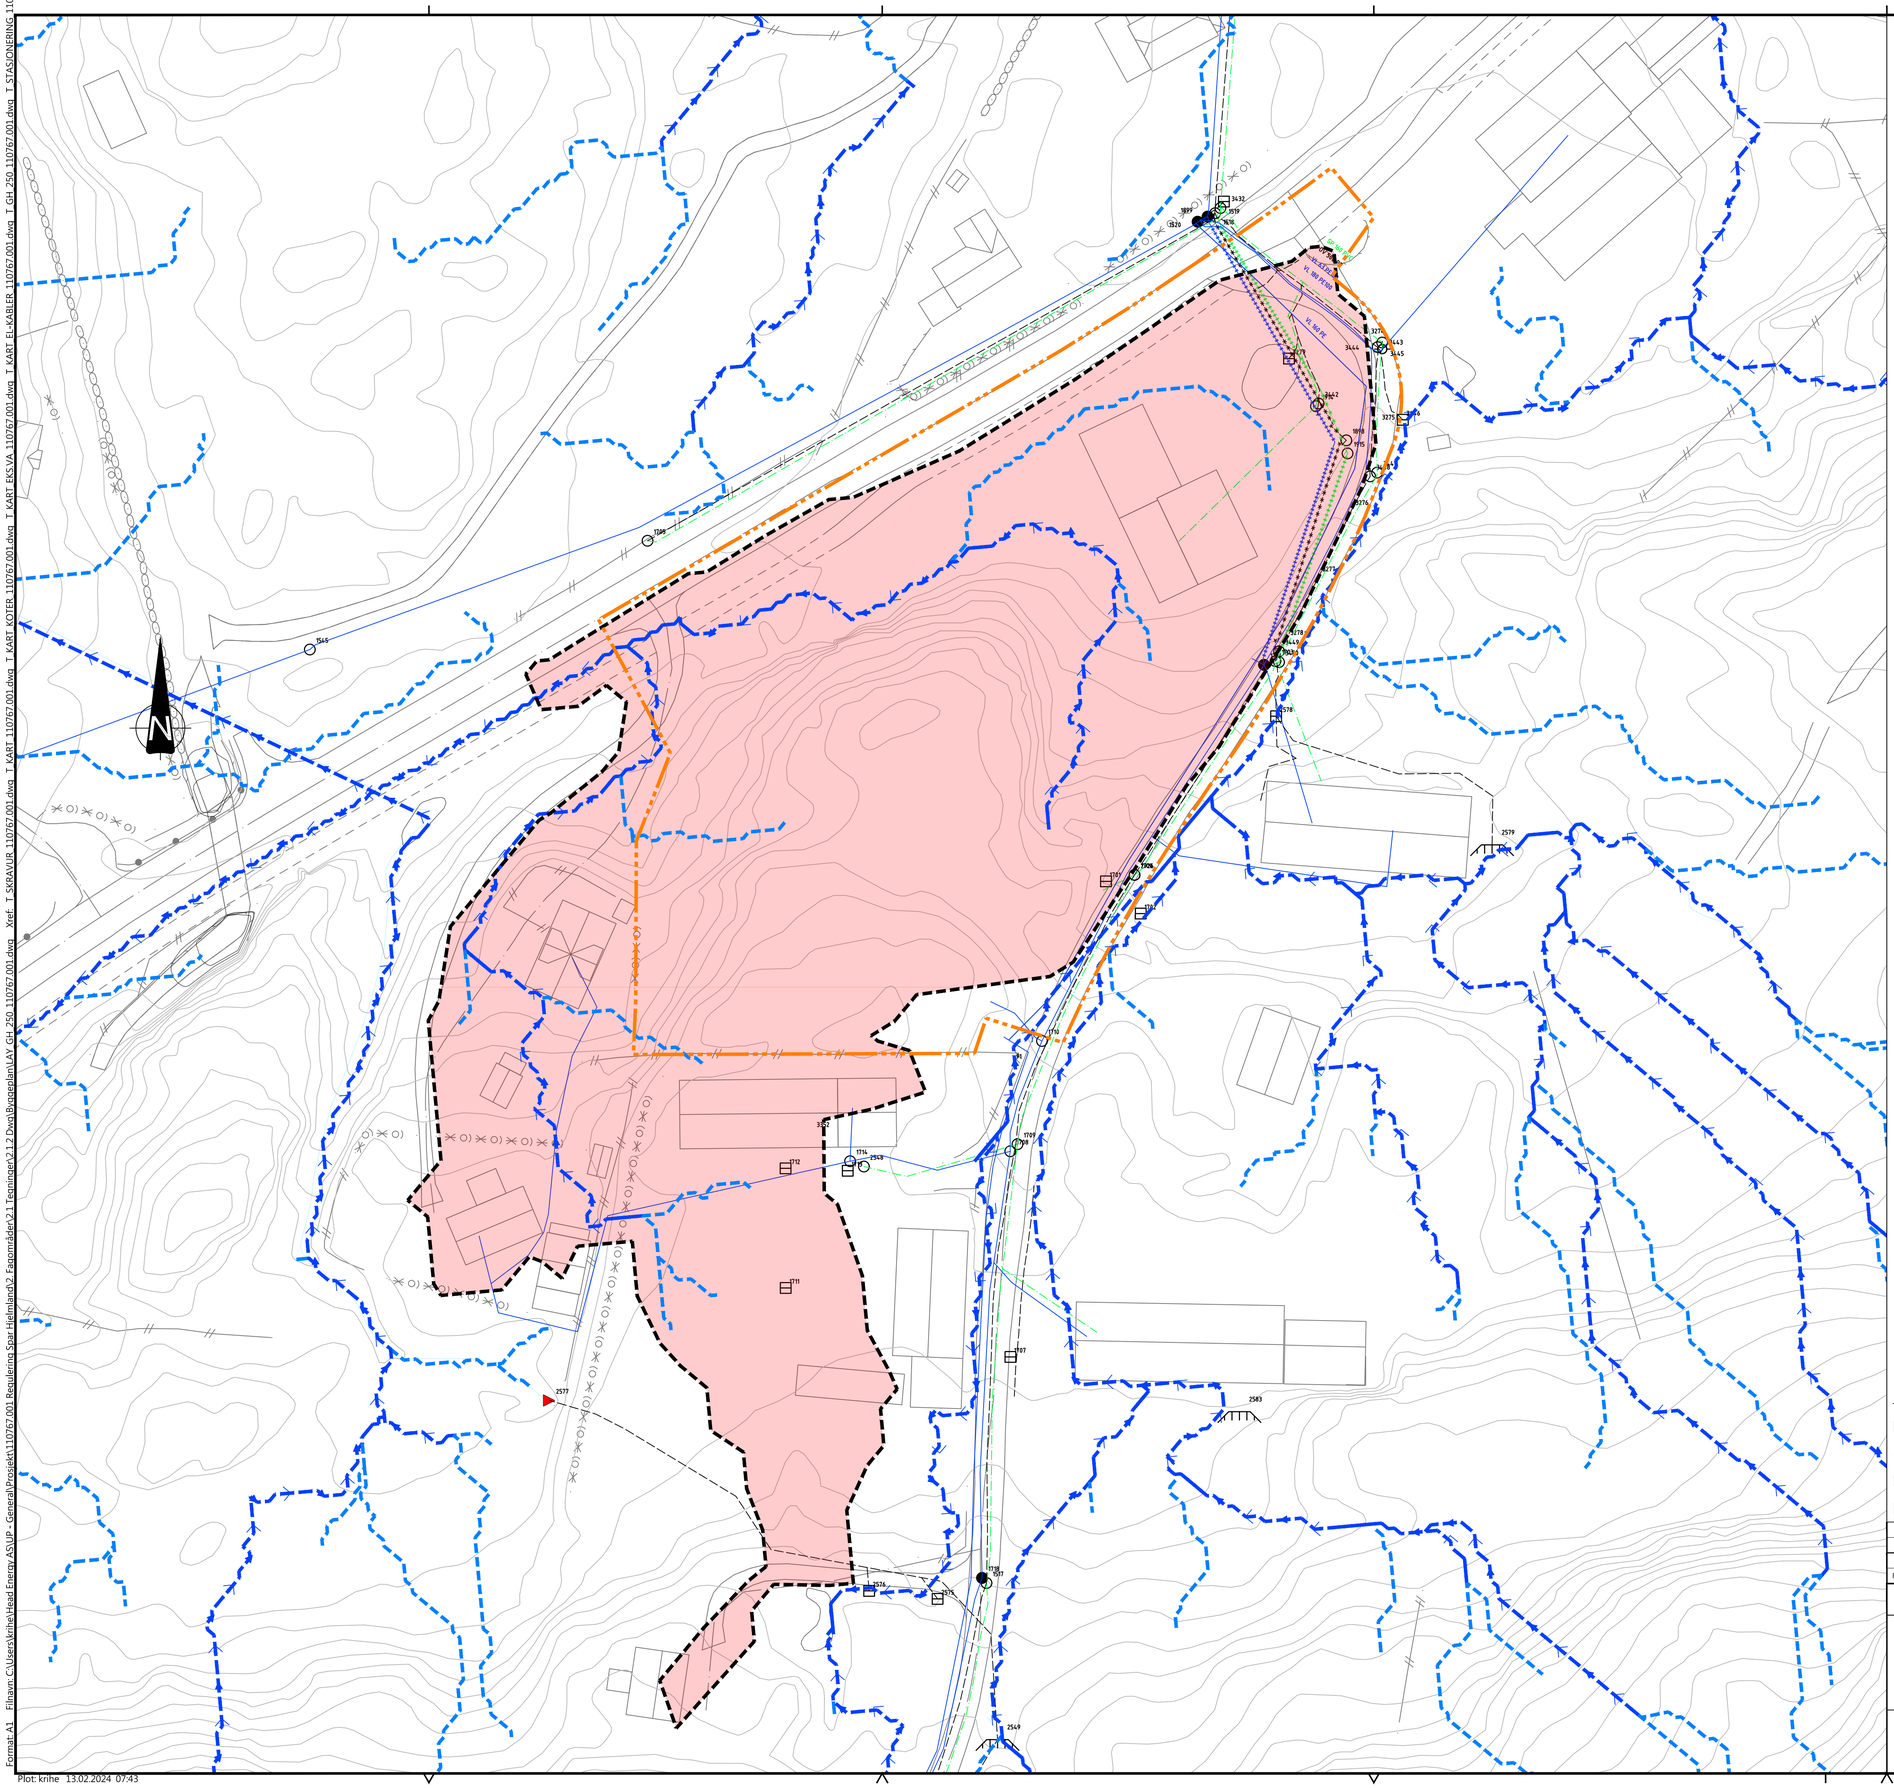


TEGNFORKLARING

- Flomvei
- Avrenningsmønster
- Nedbørsfelt
- Reguleringsgrense

Rev.	Revideringen gjelder	Dato	Tegnet	Kontroll	Godkj.
1	TIL GODKJENNING	12.02.24	KRIHE	SINBO	SINBO

MUNTHE AS

PUNTSNES FORRETNINGSOMRÅDE
HJELMELAND KOMMUNE

VA-ANLEGG
OVERSIKTSTEGNING
NEDSLAGSFELT OG FLOMVEI FØR TILTAK

Prosjektnr.	110767.001
Fag	VA
Målestokk A1	1:500
Tegnet	KRIHE
Koordinatsystem EUREF89-32N NN2000	
Kontrollert	SINBO
Dato	12.02.2024
Godkjent	SINBO
Status	TIL GODKJENNING
Tegningsnr.	GH004
Rev.	1

HEAD ENERGY UP AS
Org.nr.: 925 044 229
www.headenergy.no
T: +47 992 04 323

Kontorer:
Vassbotnen 11B, 4313 Sandnes
Lønningsvegen 47, 5258 Blomsterdalen

Format: A1 Filnavn: C:\Users\krihe\Head Energy AS\UP - General\Prosjekt\110767.001 Reguleringa Spar Hjelmland\2 Fagområder\2.1 Tegninger\2.1.2 Dwa\Byggeplan\LAY GH_250_110767.001.dwg Xref: T_SKRAVUR_110767.001.dwa T_KART_110767.001.dwa T_KART_KOTER_110767.001.dwa T_KART EKSVA_110767.001.dwa T_KART EL-KABLER_110767.001.dwa T_GH_250_110767.001.dwg T_STASJONERING_110767.001.dwg
Plot: krihe 13.02.2024 07:43