
GRØFTESNITT, TRASE 1 OG 2

M=1:20


TRASE 1

PROFIL 10

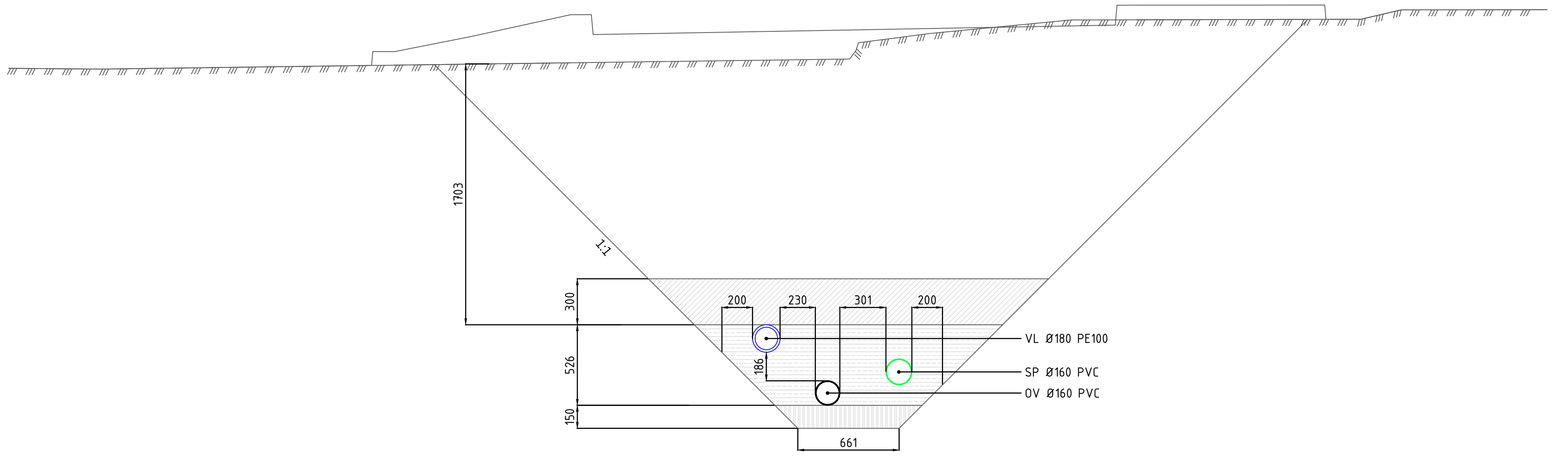


TRASE 1

PROFIL 90

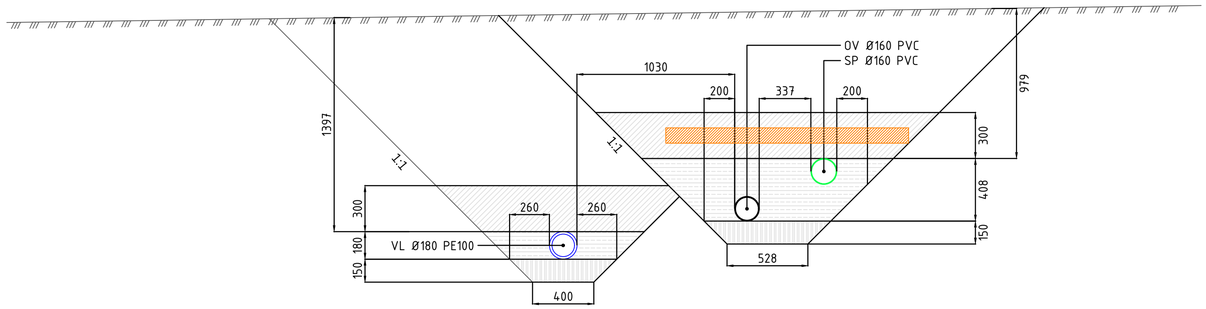

TRASE 2

PROFIL 50

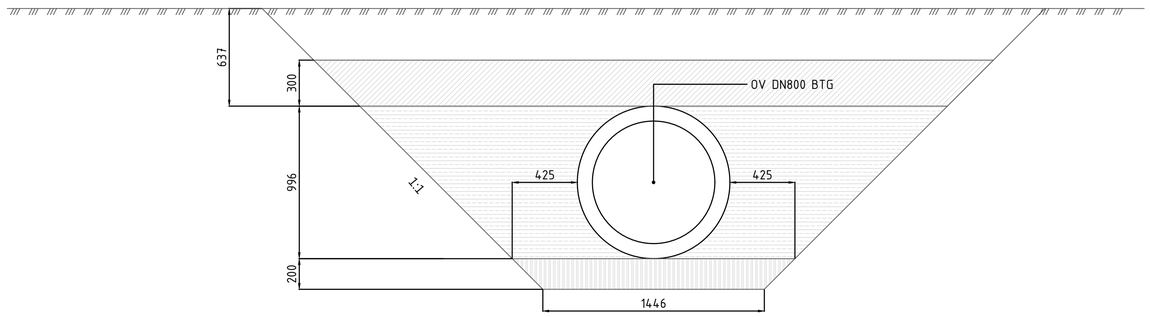

GRØFTEBREDDE (TABELL 1)		
RØRDIAMETER (MM)	MINSTE AVSTAND	
	TIL GRØFTESIDE (MM)	MELLOM RØR (MM)
DN ≤ 225	200	200
225 < DN ≤ 350	250	200
350 < DN ≤ 700	350	250
700 < DN ≤ 1200	425	400
1200 < DN	500	500

FUNDAMENTTYKKELSE (TABELL 2)		
RØRDIAMETER (MM)	NORMAL GRUNNFORHOLD (MM)	HARDE GRUNNFORHOLD FOR EKS FJELL/BETONG (MM)
DN < 400	150	150
400 ≤ DN < 1200	200	300
1200 ≤ DN < 2000	350	400


GRØFTEMASSER (TABELL 3)		
ANVENDELSESOMRÅDE	FUNDAMENT/SIIDEFYLLING/ BESKYTTELSESLAG	GJENFYLLING
I veg	Pukk 8/12 eller 12/16	Stedlige masser. Dmaks = 300
Utenfor veg	Pukk 8/12 eller 12/16	Stedlige komprimerte masser, evt. sprengstein 0-300

FROSTFRI DYBDE (TABELL 4)		
LEDNINGSEIER	MINSTE FROSTDRI DYBDE	
	VANNLEDNING	SPILLVANN/OVERVANN
HJELMELAND KOMMUNE	1300	1300

ISOLASJONSBREDDE (TABELL 5)		
LEGGEDYBDE (H)	MINSTE SIDEBREDDE (B)	TOTAL BREDDE
800 mm	794 mm	1588 mm + rørdim.
900 mm	693 mm	1386 mm + rørdim.
1000 mm	593 mm	1184 mm + rørdim.
1100 mm	490 mm	980 mm + rørdim.
1200 mm	388 mm	776 mm + rørdim.
1300 mm	283 mm	566 mm + rørdim.
1400 mm	174 mm	348 mm + rørdim.

MERKNADER
Graveskråning velges av entreprenør i henhold til veileder for grøftearbeid.

PRINSIPP RØRISOLERING

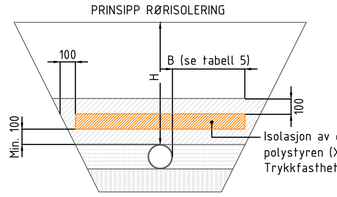

Rev.	Revideringen gjelder	Dato	Tegnet	Kontroll	Godkj
1	TIL GODKJENNING	12.02.24	KRIHE	SINBO	SINBO

MUNTHE AS

PUNTSNES FORRETNINGSOMRÅDE
HJELMELAND KOMMUNE

VA-ANLEGG
GRØFTESNITT
TRASE 1 PR:10 OG PR:90, TRASE 2 PR:50

Prosjektnr. 110767.001	Fag VA
Målestokk A1 1:20	Tegnet KRIHE
Koordinatsystem EUREF89-32N NN2000	Kontrollert SINBO
Dato 12.02.2024	Godkjent SINBO
Status TIL GODKJENNING	
Tegningsnr. GH050	Rev. 1

HEAD ENERGY

HEAD ENERGY UP AS
Org.nr.: 925 044 229
www.headenergy.no
T: +47 992 04 323

Kontorer:
Vassbotnen 118, 4313 Sandnes
Lønningsvegen 47, 5258 Blomsterdalen

Format: A1 Filnavn: C:\Users\krihe\Head Energy AS\UP - General\Prosjekt\110767.001 Regulering Spar Helmland\2 Fagområder\2.1 Tegninger\2.1.2 Dwg\Byggeplan\LAY GH GRØFTESNITT OG DETALJER 110767.001.dwg Xref:
Plot: krihe 13.02.2024 07:44