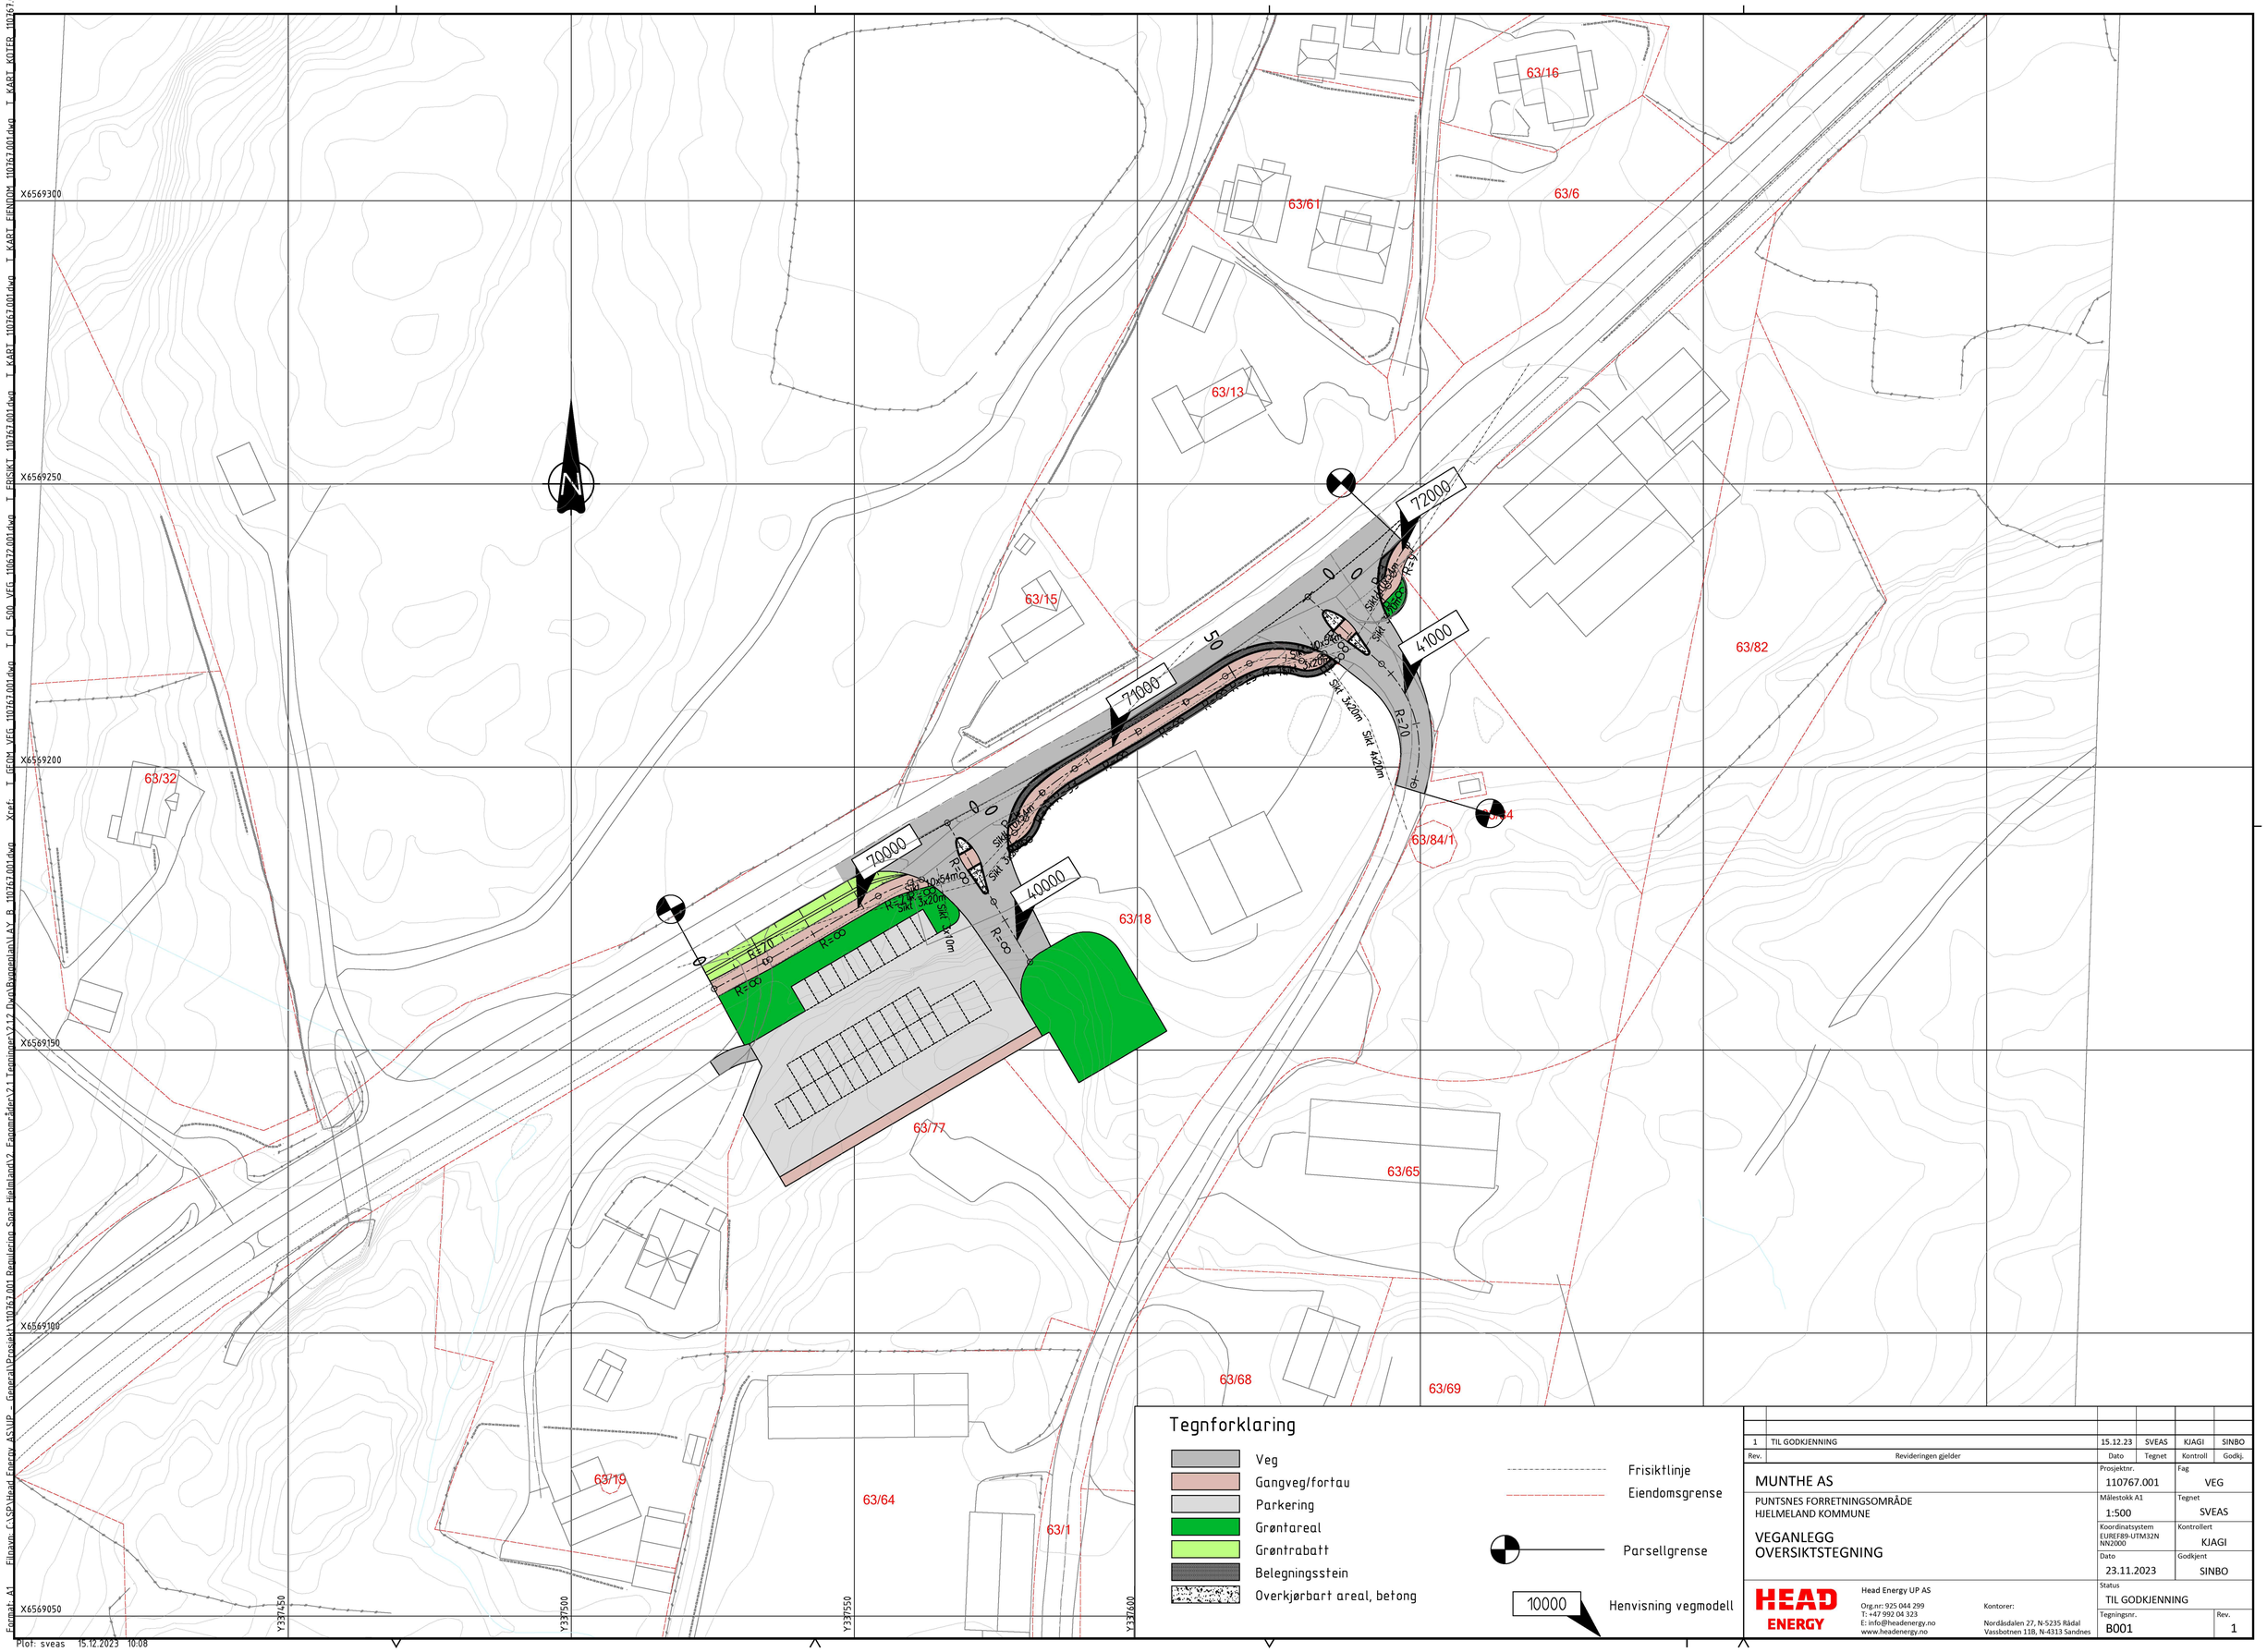


Rev.	Revideringen gjelder	Dato	Tegnet	Kontroll	Godkj.
1	TIL GODKJENNING	15.12.23	SVEAS	KJAGI	SINBO

MUNTHE AS

PUNTSNES FORRETNINGSOMRÅDE
HJELMELAND KOMMUNE

VEGANLEGG
OVERSIKTSTEGNING

Prosjektnr. 110767.001	Fag VEG
Målestokk A1 1:500	Tegnet SVEAS
Koordinatsystem EUREF89-UTM32N NN2000	Kontrollert KJAGI
Dato 23.11.2023	Godkjent SINBO
Status TIL GODKJENNING	
Tegningsnr. B001	Rev. 1

HEAD ENERGY
Head Energy UP AS
Org.nr: 925 044 299
T: +47 992 04 323
E: info@headenergy.no
www.headenergy.no
Kontorer:
Nordåsdalen 27, N-5235 Rådal
Vassbotnen 11B, N-4313 Sandnes

Filnavn: C:\SP\Head Energy AS\UP - General\Prosjekt\110767.001 Reguleringsplan Spar_Hjelmeland\2_Fagområder\2.1 Tegninger\2.12 Dwg\Bygningsplan\LAY_B_110767.001.dwg Xref: T_GEOM_VEG_110767.001.dwg T_GI_500_VEG_110672.001.dwg T_ERSIKT_110767.001.dwg T_KART_110767.001.dwg T_KART_EIENDOM_110767.001.dwg T_KART_KOTER_110767.001.dwg
Format: A1
Plot: sveas 15.12.2023 10:08