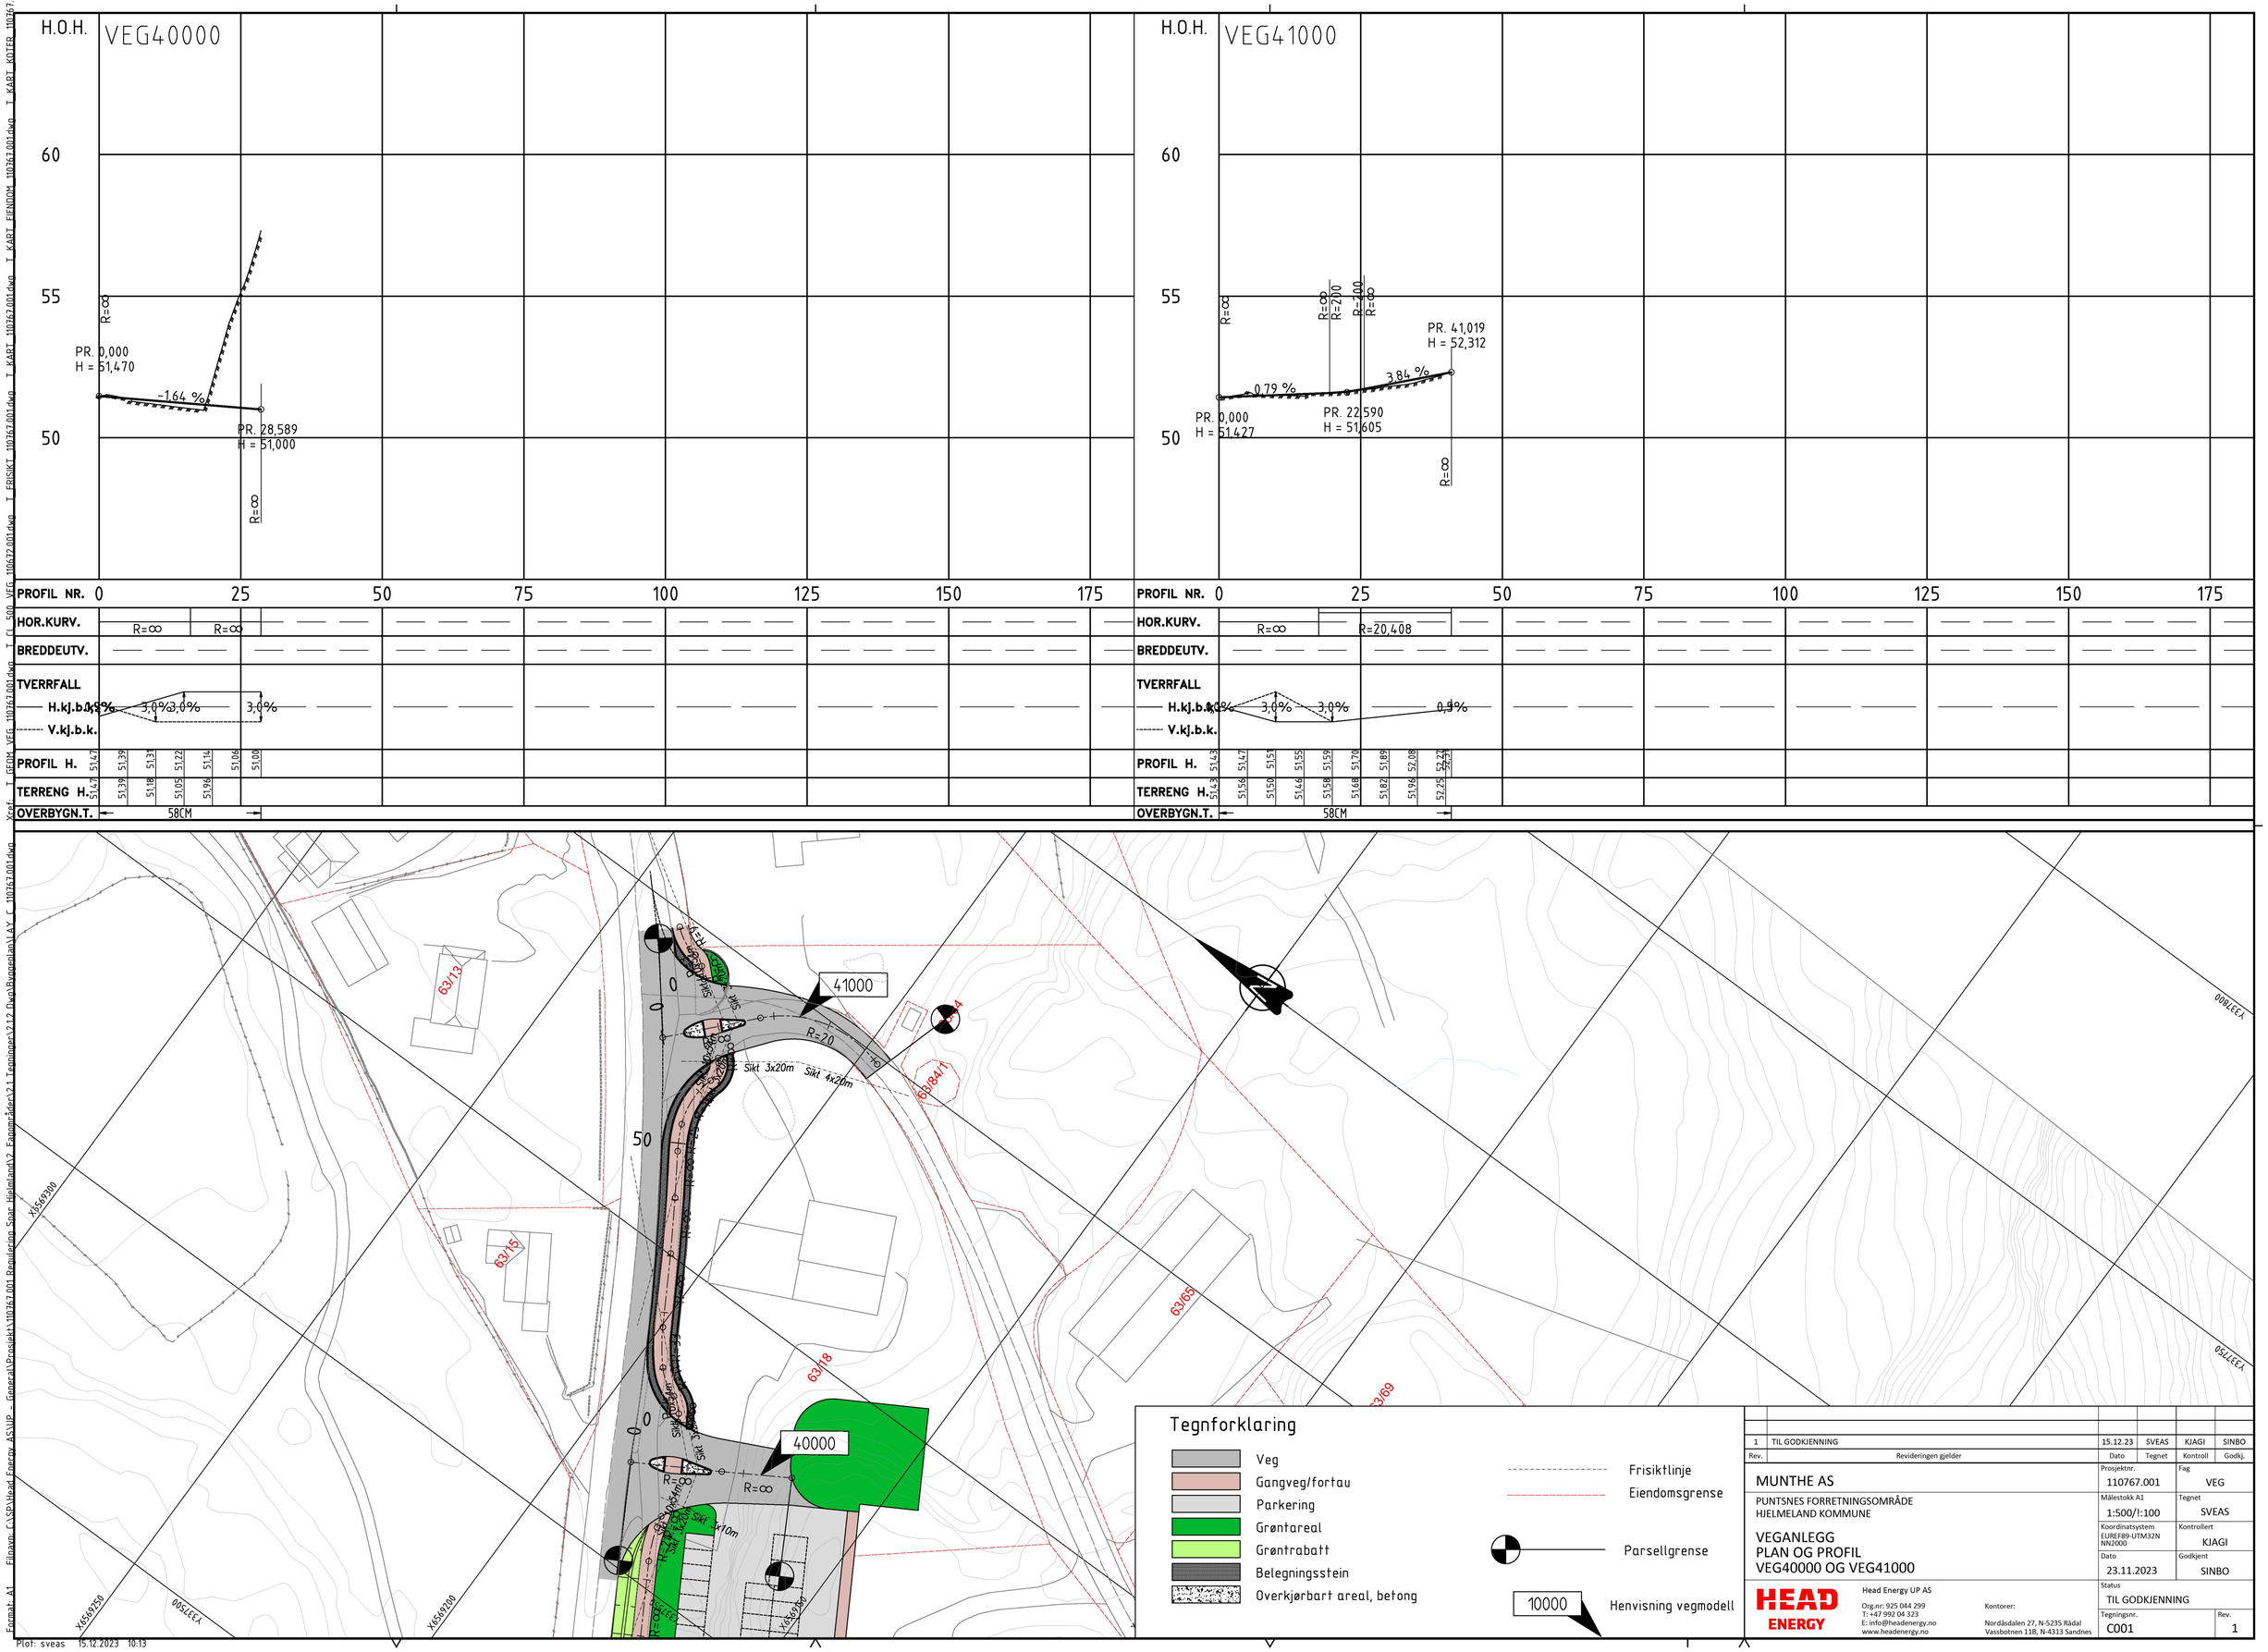


Rev.	Revideringen gjelder	Dato	Tegnet	Kontroll	Godkj.
1	TIL GODKJENNING	15.12.23	SVEAS	KJAGI	SINBO

MUNTHE AS

PUNTSNES FORRETNINGSOMRÅDE
HJELMELAND KOMMUNE

VEGANLEGG
PLAN OG PROFIL
VEG40000 OG VEG41000

Prosjektnr. 110767.001	Fag VEG
Målestokk A1 1:500/1:100	Tegnet SVEAS
Koordinatsystem EUREF89-UTM32N NN2000	Kontrollert KJAGI
Dato 23.11.2023	Godkjent SINBO
Status TIL GODKJENNING	
Tegningsnr. C001	Rev. 1

HEAD ENERGY
Head Energy UP AS
Org.nr: 925 044 299
T: +47 992 04 323
E: info@headenergy.no
www.headenergy.no
Kontorer:
Nordåsdalen 27, N-5235 Rådal
Vassbotnen 11B, N-4313 Sandnes

Filnavn: C:\SP\Head Energy AS\UP - General\Prosjekt\110767.001 Reguleringsplan Snar, Hjelmeland\2 Fagområder\2.1 Tegninger\2.12 Dwg\Byggeplan\ AY_C_110767.001.dwg
Format: A1
Plot: sveas 15.12.2023 10:13
T_GEOM_VEG 110767.001.dwg T_SOSI_VEG 110672.001.dwg T_FRISIKT 110767.001.dwg T_KABT 110767.001.dwg T_KABT_EIENDOM 110767.001.dwg T_KABT_KOTER 110767.001.dwg
Xref