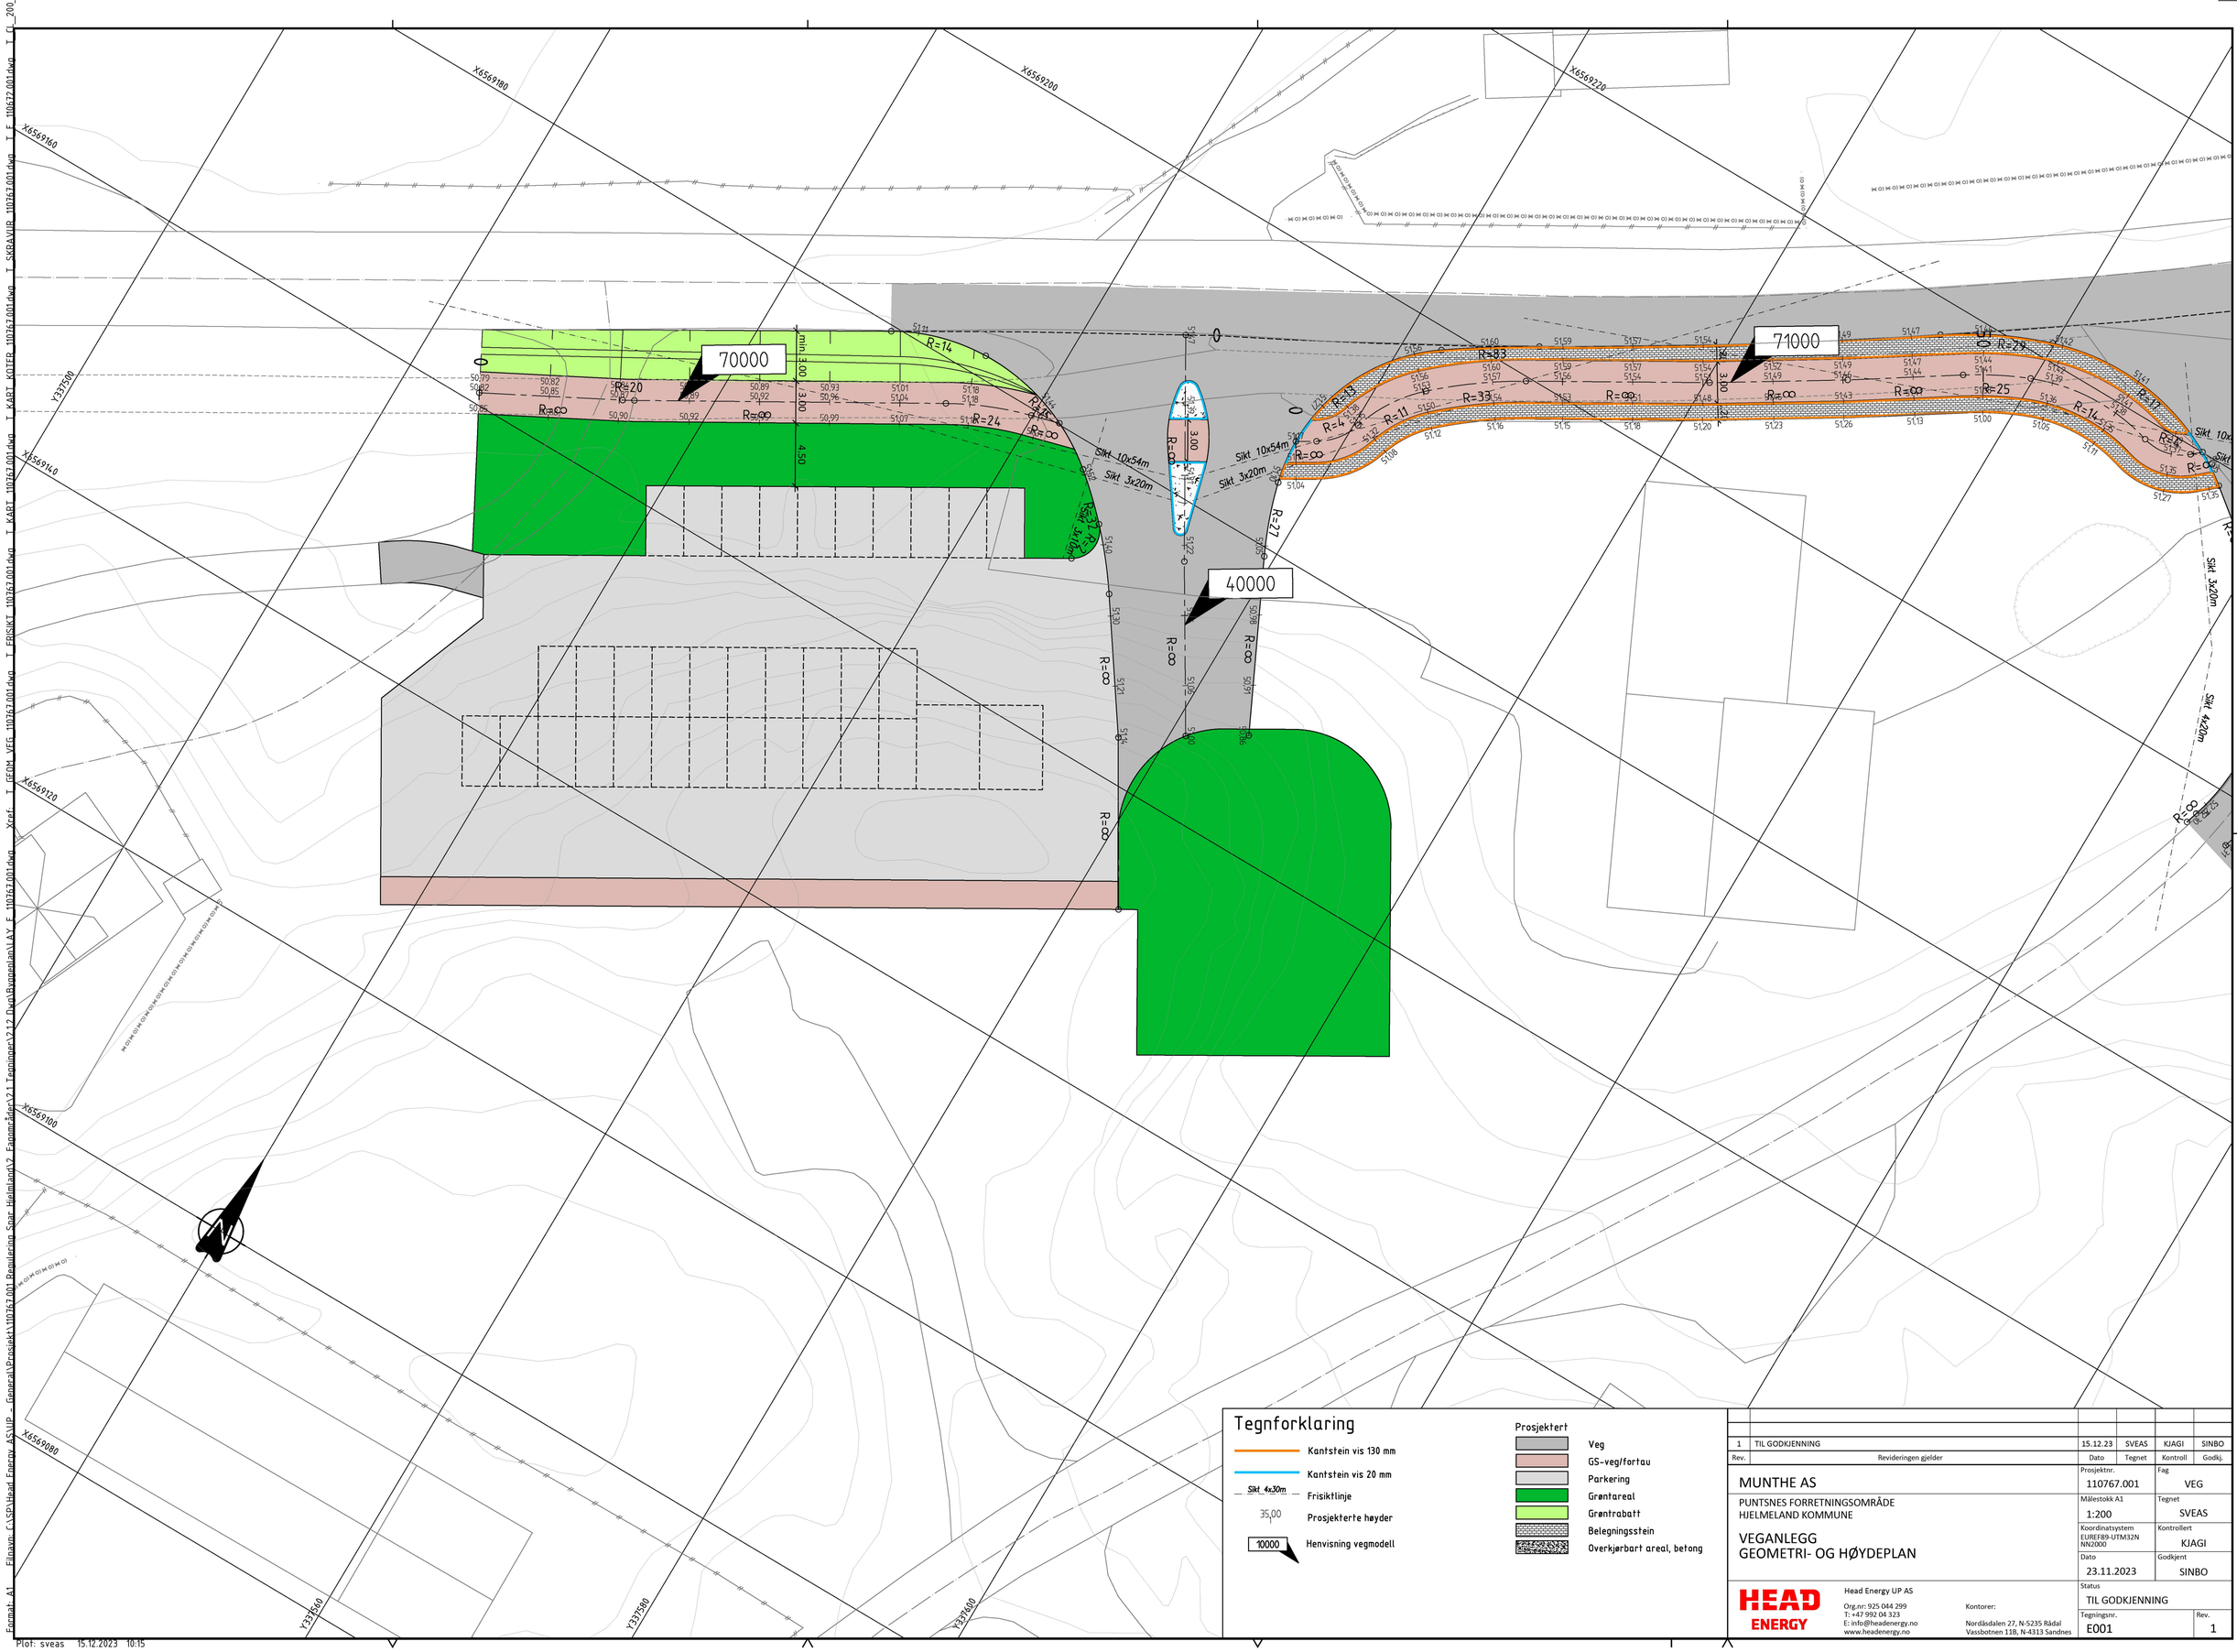


Tegnforklaring

- Kantstein vis 130 mm
- Kantstein vis 20 mm
- Sikt 4x30m — Frisiktlinje
- 35,00 — Prosjekterte høyder
- 10000 — Henvisning vegmodell

Prosjektert

- Veg
- GS-veg/fortau
- Parkering
- Grøntareal
- Grøntrabatt
- Belegningsstein
- Overkjørbart areal, betong

Rev.	Revideringen gjelder	Dato	Tegnet	Kontroll	Godkj.
1	TIL GODKJENNING	15.12.23	SVEAS	KJAGI	SINBO

MUNTHE AS

PUNTSNES FORRETNINGSOMRÅDE
HJELMELAND KOMMUNE

VEGANLEGG
GEOMETRI- OG HØYDEPLAN

Prosjektnr. 110767.001	Fag VEG
Målestokk A1 1:200	Tegnet SVEAS
Koordinatsystem EUREF89-UTM32N NN2000	Kontrollert KJAGI
Dato 23.11.2023	Godkjent SINBO
Status TIL GODKJENNING	
Tegningsnr. E001	Rev. 1

HEAD ENERGY

Head Energy UP AS
Org.nr: 925 044 299
T: +47 992 04 323
E: info@headenergy.no
www.headenergy.no

Kontorer:
Nordåsdalen 27, N-5235 Rådal
Vassbotnen 11B, N-4313 Sandnes

T_FELLES_110767.001.dwg T_FRISIKT_110767.001.dwg T_GEOM_VEG_110767.001.dwg T_KART_110767.001.dwg T_KART_KOTER_110767.001.dwg T_SKRAVUR_110767.001.dwg
Xref: T_GEOM_VEG_110767.001.dwg
Filnavn: C:\SP\Head Energy AS\UP - General\Prosjekt\110767.001 Regulering Spor Hjelmeland\2 Fagområder\2.1 Tegninger\2.1.2 Dwg\Byggeplan\A3\Y_E_110767.001.dwg
Format: A1
Plot: sveas 15.12.2023 10:15