SKILTPLAN

POS	SKILT - TEGN	SKILT NR.	REFLEKS	OPPSETTING	STØRR. TEKST	VEDT.NR. AVDK.DATO	ANTALL	MERKNAD
1	Hjelmeland	727.1	1	På lysmast	140		1E	
2		522	2	Stolpe 60,3 mm			1F 1E 2	
3		906H	1	Stolpe 60,3 mm	175		1Fj	
4		906V	1	Stolpe 60,3 mm	175		1Fj	
5	Pundsnes 0,4 Tursti / Pundsnes Tursti 0,4	713.1	1	Søyle middels	140		6E	
6		202	1	Stolpe 60,3 mm	MS		1F	
7	Søre Puntsnes	729	1	Stolpe 60,3 mm			1F	Tosidig
8		512	1	På leskur			2E	Tosidig
9		202	1	Stolpe 60,3 mm	MS		1	

POS	SKILT - TEGN	SKILT NR.	REFLEKS	OPPSETTING	STØRR.	VEDT.NR.	ANTALL	MERKNAD

OPPMERKINGSPLAN

POS	LINJETYPE	NR.	DIMENSJON Bred.	DIMENSJON Leng.	MATRIEL TYPE	FARGE	AREAL m2	LENGDE m	MERKNAD
1	▼▼▼▼▼▼▼▼▼	1022	0,5	0,65	Termo plast	Hvit	3,90	1,20	Antall: 26
2	———	1012.1	0,10		Termo plast	Hvit	5,80	58,00	Antall: 2
3	— — —	1012.2	0,10		Termo plast	Hvit	5,20	104,00	Antall: 2

* Termoplast, tykkelse 3mm. Avstrøs m/glassperler ca. 0,3 kg/m2

SYMBOLFORKLARING

- En ensidig vegviser
- Ensidig vegviserfløy
- Annet ensidig skilt
- Orienteringstavle/kjørefeltskilt
- Lysmast
- To ensidige vegvisere
- Tosidig vegviserfløy
- Annet tosidig skilt eller to ensidige skilt

E=eks. skilt beholdes, F=eks. skilt flyttes hit, Fj=eks. skilt fjernes
U=skiltet utskiftes, J=skiltet justeres, S=settes opp senere, M=midlertidig


REFLEKS FOLIE
Type 1: Engineer Grade (EG), Type 2: High Intensive Grade (HI), Type 3: Diamond Grade (DG).

SØYLER:
NE: Søyle med avskjæringsledd
LE: Gml søyle som går ned i fundament

MERKNAD
Eksisterende skilt som ikke er vist på skiltplanen, skal fjernes. Før arbeidene settes i gang må gammel vegmerking som kan virke misvisende fjernes / dekkes.

TYKK.: 3mm
MATRIEL TYPE: Termoplast
REFLEKS: Avstrøs m/glassperler ca. 0,3 kg/m2

OPPSETTINGSUTSTYR.
Farge på nye skiltstolper og skiltplater skal være RAL6009
Y/X = X mm fundament
Y mm rør
Søyle = Monteringssøyle H x B
Oppl = Opplandsøyle 900/90

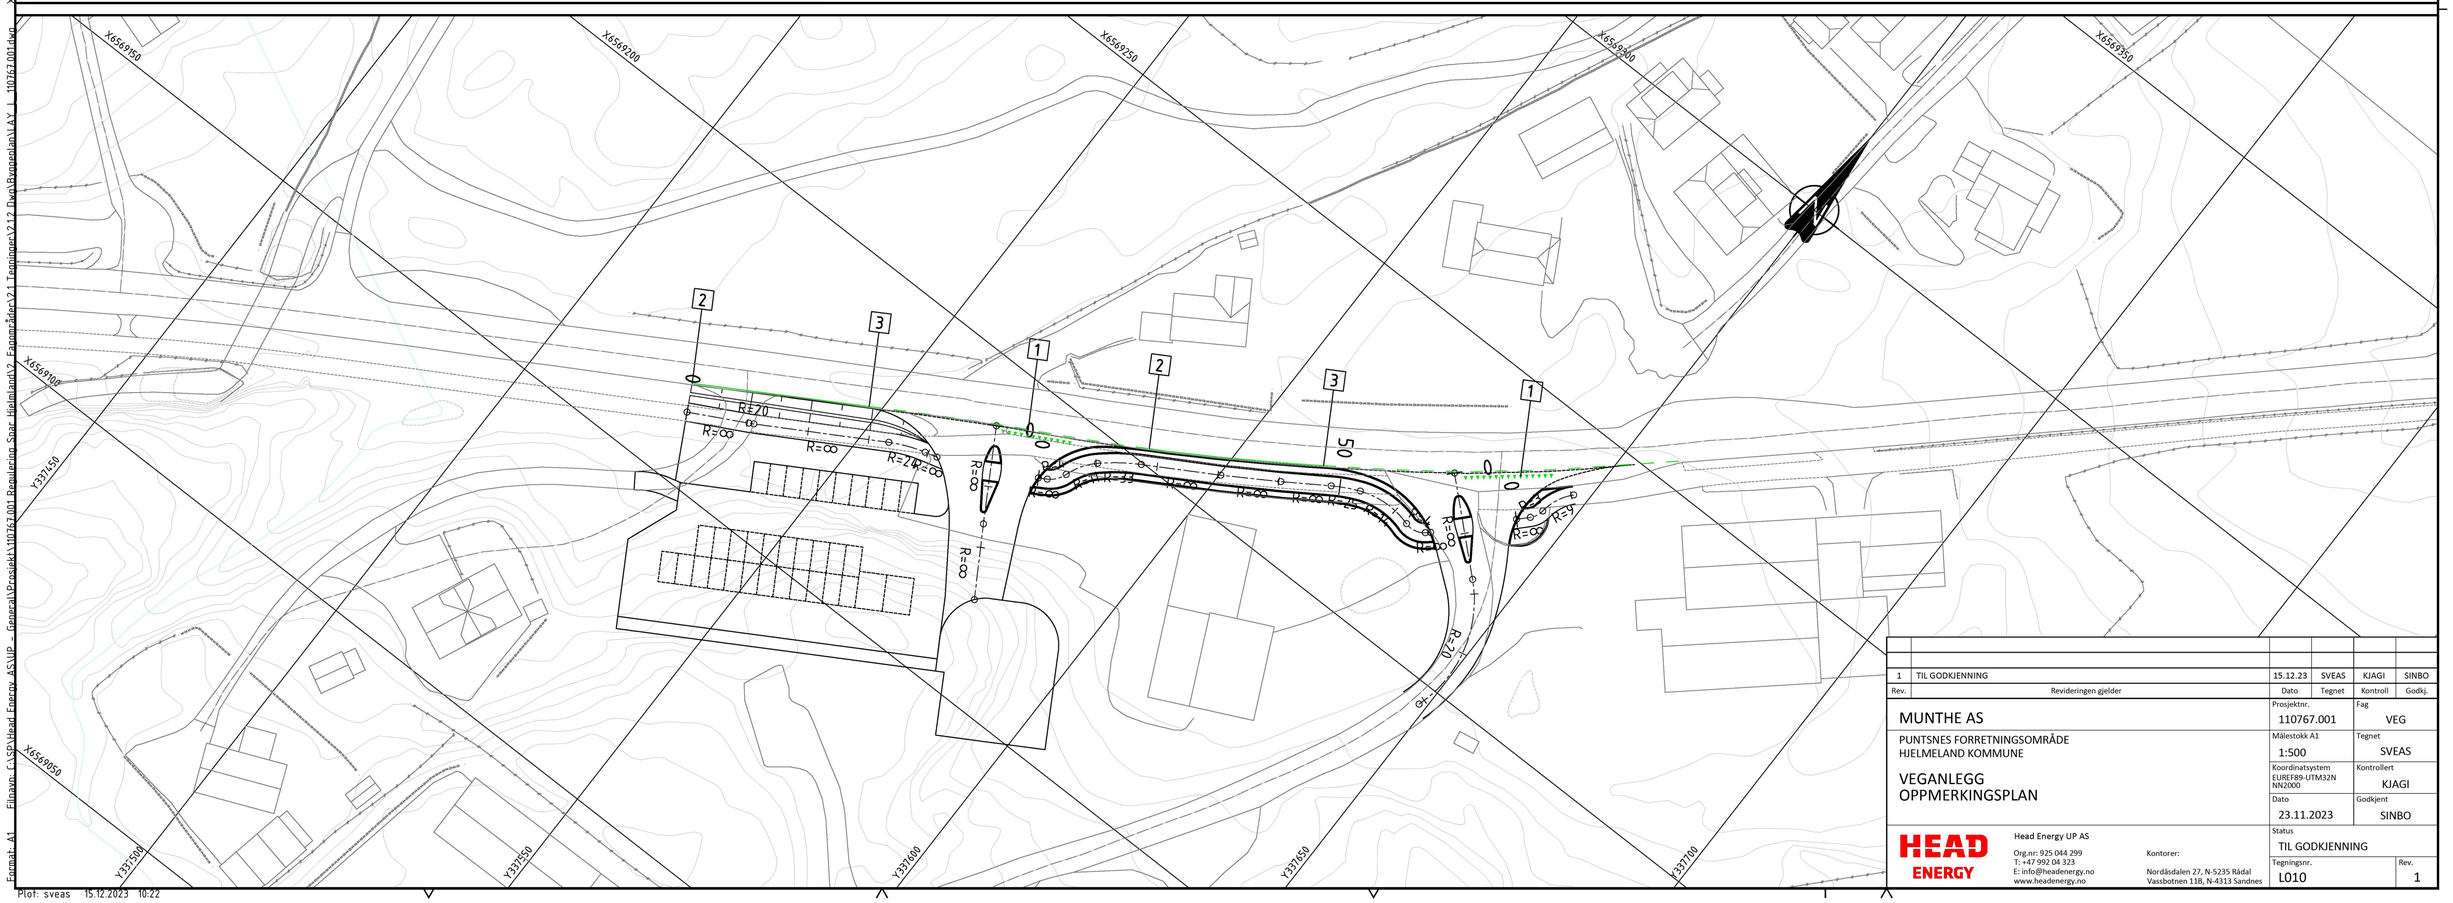

Rev.	Revideringen gjelder	Dato	Tegnet	Kontroll	Godkj.
1	TIL GODKJENNING	15.12.23	SVEAS	KJAGI	SINBO

MUNTHE AS

PUNTSNES FORRETNINGSOMRÅDE
HJELMELAND KOMMUNE

VEGANLEGG
OPPMERKINGSPLAN

Prosjektnr.	110767.001
Fag	VEG
Målestokk A1	1:500
Tegnet	SVEAS
Koordinatsystem	EUREF89-UTM32N NN2000
Kontrollert	KJAGI
Dato	23.11.2023
Godkjent	SINBO
Status	TIL GODKJENNING
Tegningsnr.	L010
Rev.	1

HEAD ENERGY
Head Energy UP AS
Org.nr: 925 044 299
T: +47 992 04 323
E: info@headenergy.no
www.headenergy.no
Kontorer:
Nordåsdalen 27, N-5235 Rådal
Vassbotnen 11B, N-4313 Sandnes

Xref: T_GEOM_VEG_110767.001.dwg T_CI_500_VEG_110672.001.dwg T_KART_110767.001.dwg T_KART_KOTER_110767.001.dwg T_SKRAVUR_110767.001.dwg T_SKILT_110767.001.dwg
Filnavn: C:\SP\Head Energy AS\UP - General\Prosjekt\110767.001 Reguleringsplan Spar Hjelmeland\2 Tegninger\2.1 Tegninger\2.1.2 Dwg\Byggeplan\L010_110767.001.dwg
Format: A1
Plot: sveas 15.12.2023 10:22