


VEG40000

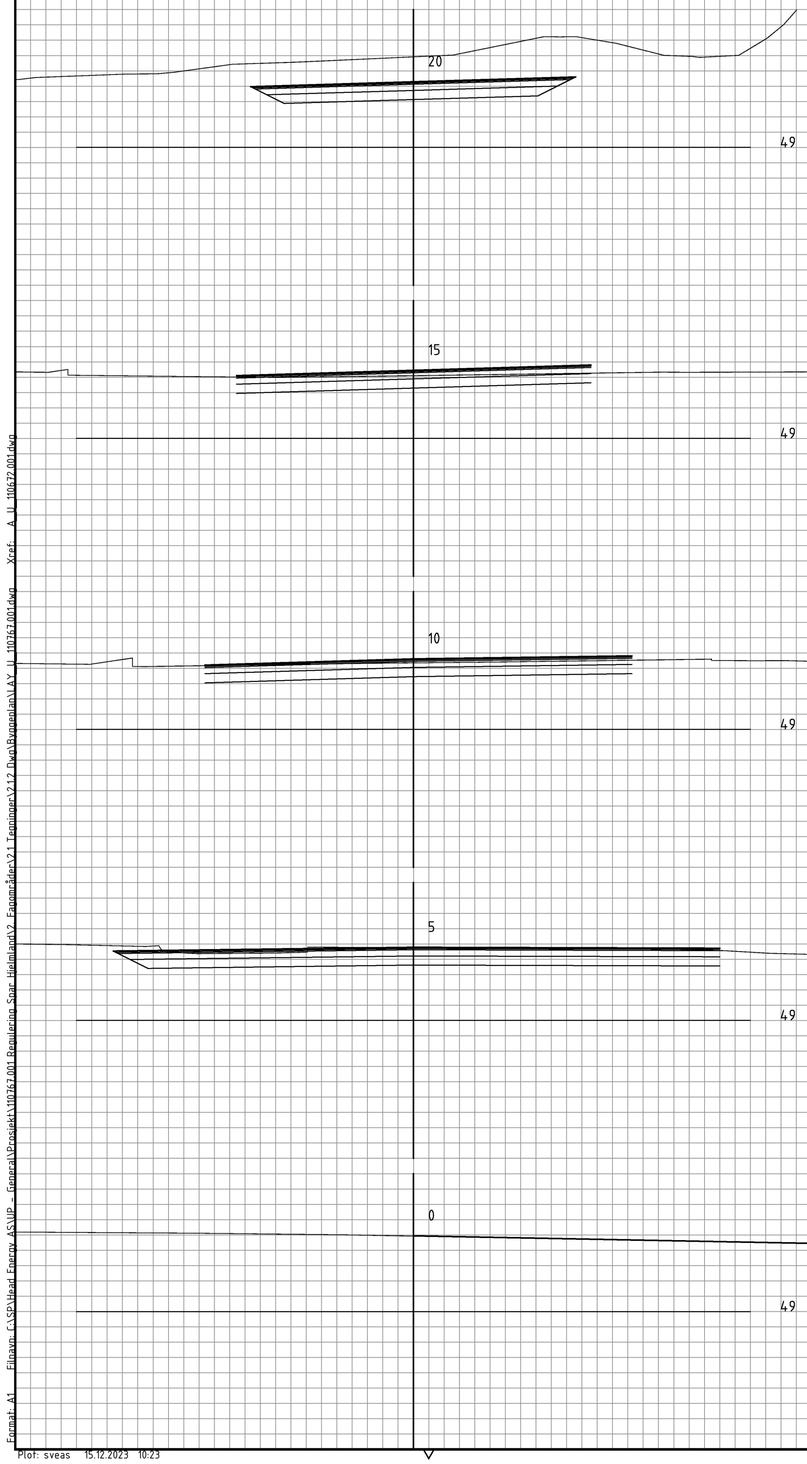

VEG41000

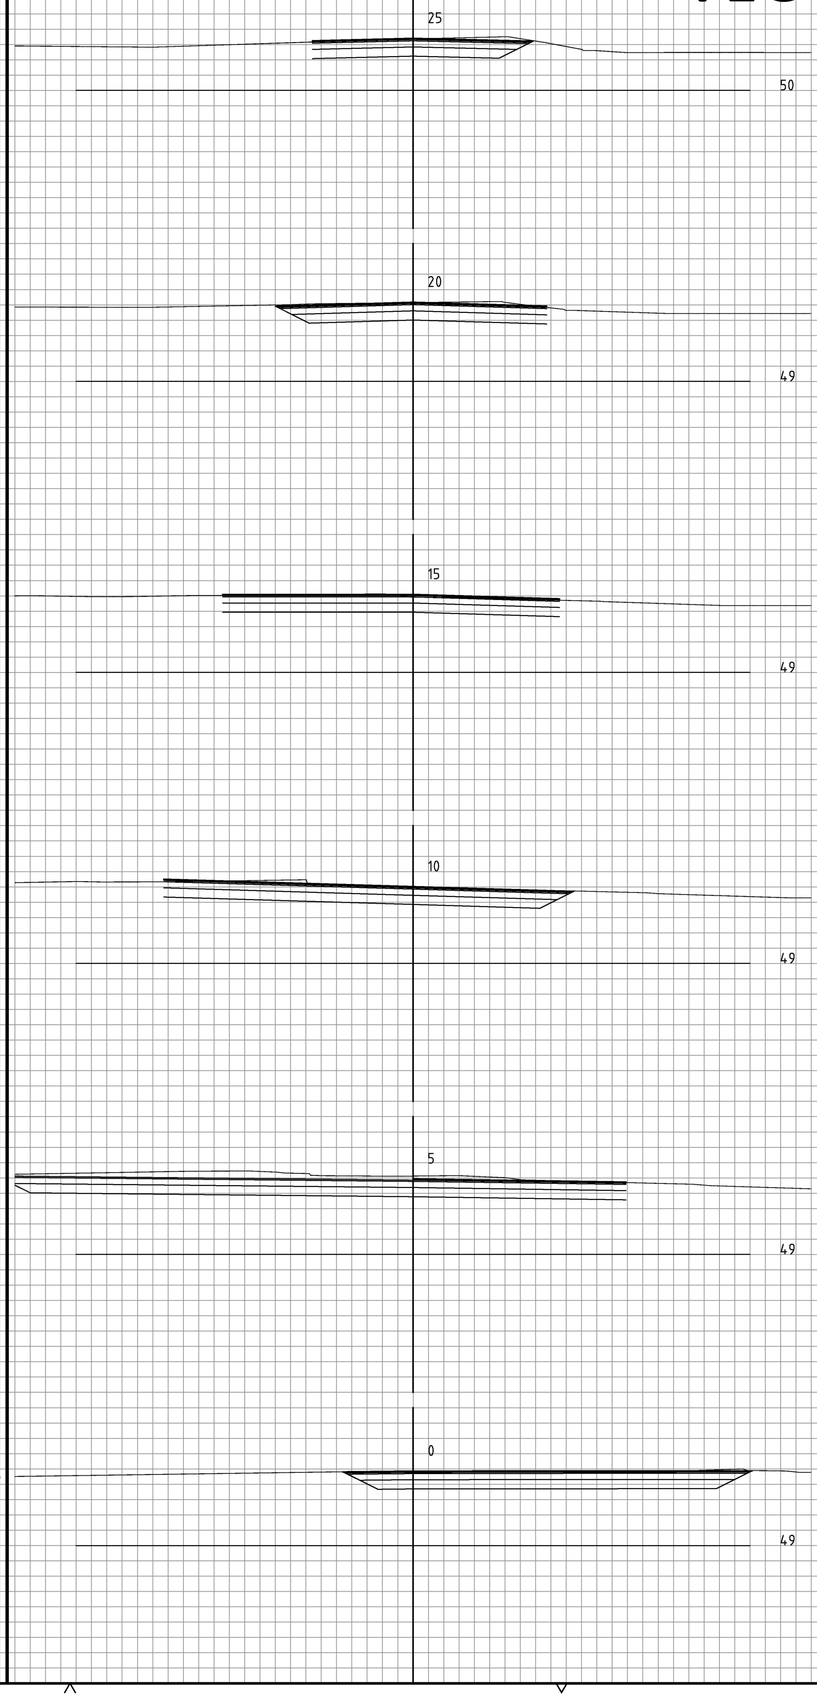

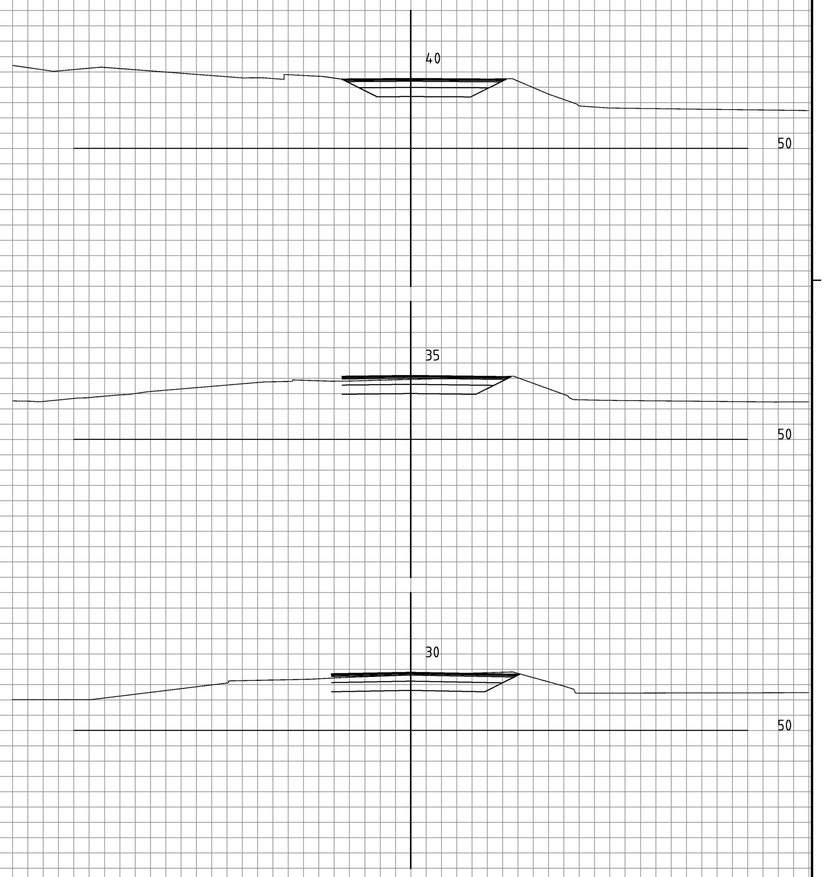

Rev.	Revideringen gjelder	Dato	Tegnet	Kontroll	Godkj.
1	TIL GODKJENNING	15.12.23	SVEAS	KJAGI	SINBO

MUNTHE AS

PUNTSNES FORRETNINGSOMRÅDE
HJELMELAND KOMMUNE

VEGANLEGG
TVERRPROFIL
VEG40000 OG VEG41000

Prosjektnr.	110767.001
Fag	VEG
Målestokk A1	1:100
Tegnet	SVEAS
Koordinatsystem	EUREF89-UTM32N NN2000
Kontrollert	KJAGI
Dato	23.11.2023
Godkjent	SINBO
Status	TIL GODKJENNING
Tegningsnr.	U001
Rev.	1

Head Energy UP AS
Org.nr: 925 044 299
T: +47 992 04 323
E: info@headenergy.no
www.headenergy.no

Kontorer:
Nordåsdalen 27, N-5235 Rådal
Vassbotnen 11B, N-4313 Sandnes

Format: A1 Filnavn: C:\SP\Head Energy AS\UP - Generelt\Prosjekt\110767.001 Reguleringsplan Snar, Hjelmeland\2 Fagområder\2.1 Tegninger\2.1.2 Dwg\Bygningsplan\VEG_U_110767.001.dwg Xref: _A_U_110617.001.dwg
Plot: sveas 15.12.2023 10:23