


VEG70000

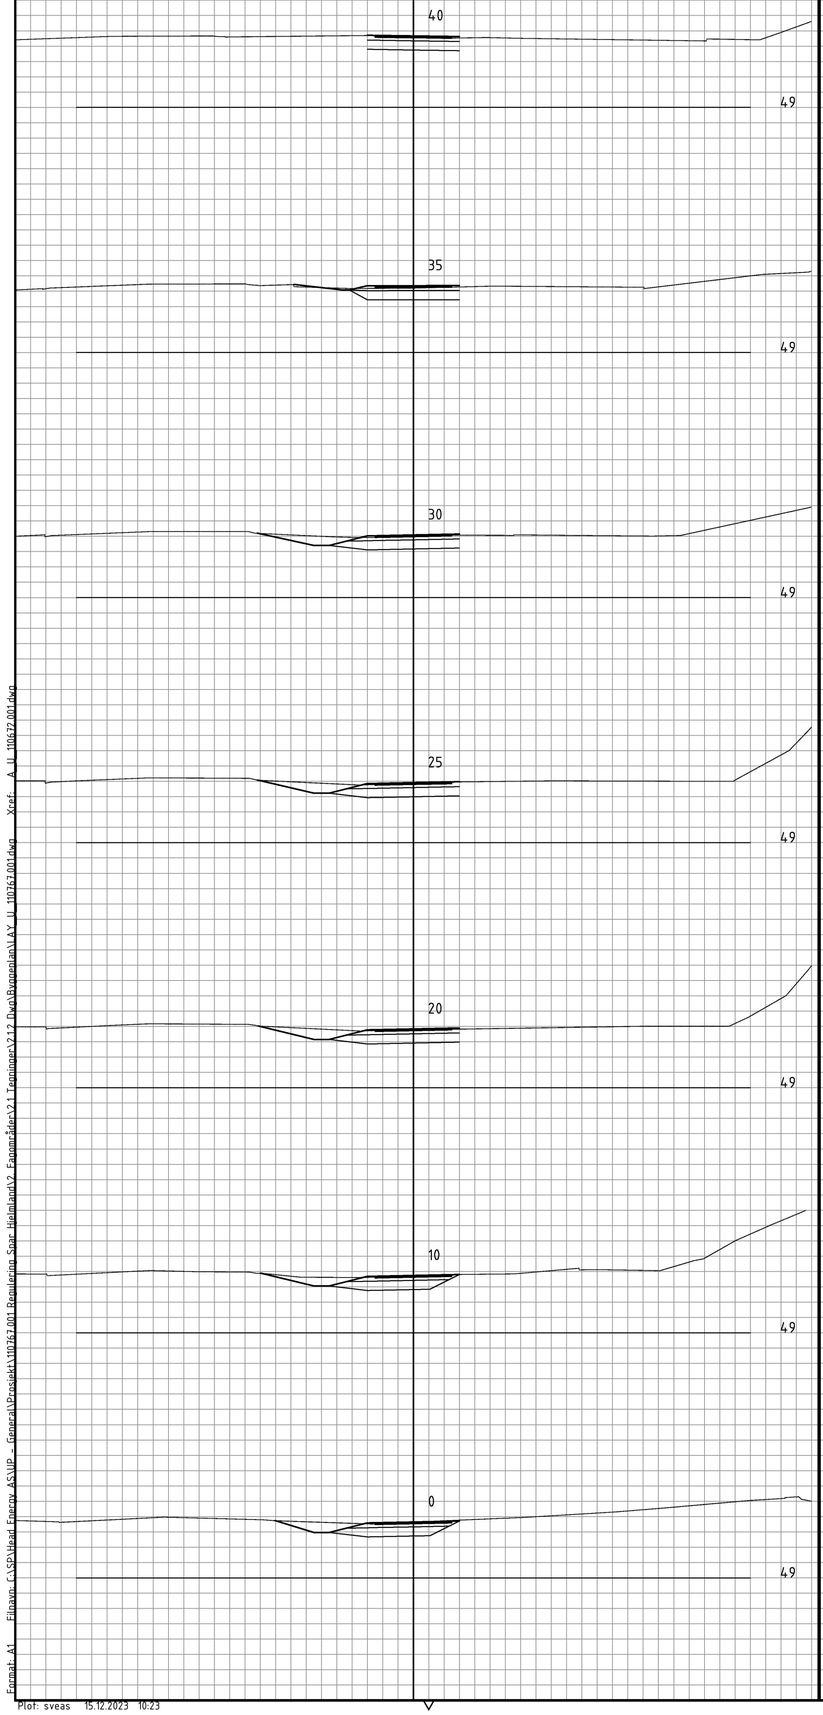

VEG71000

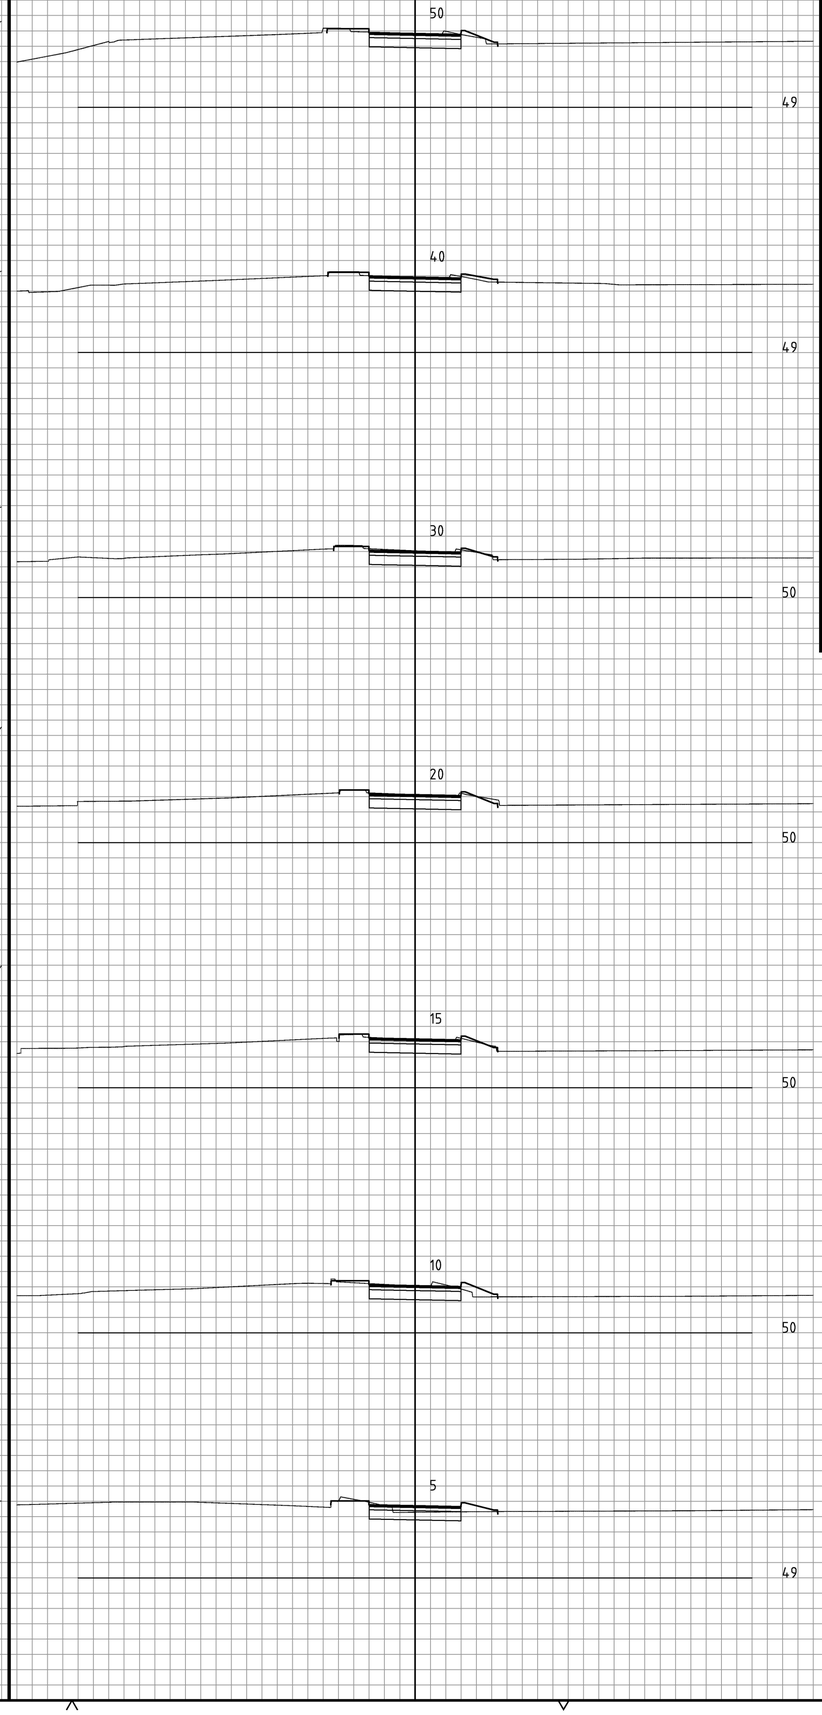

VEG72000

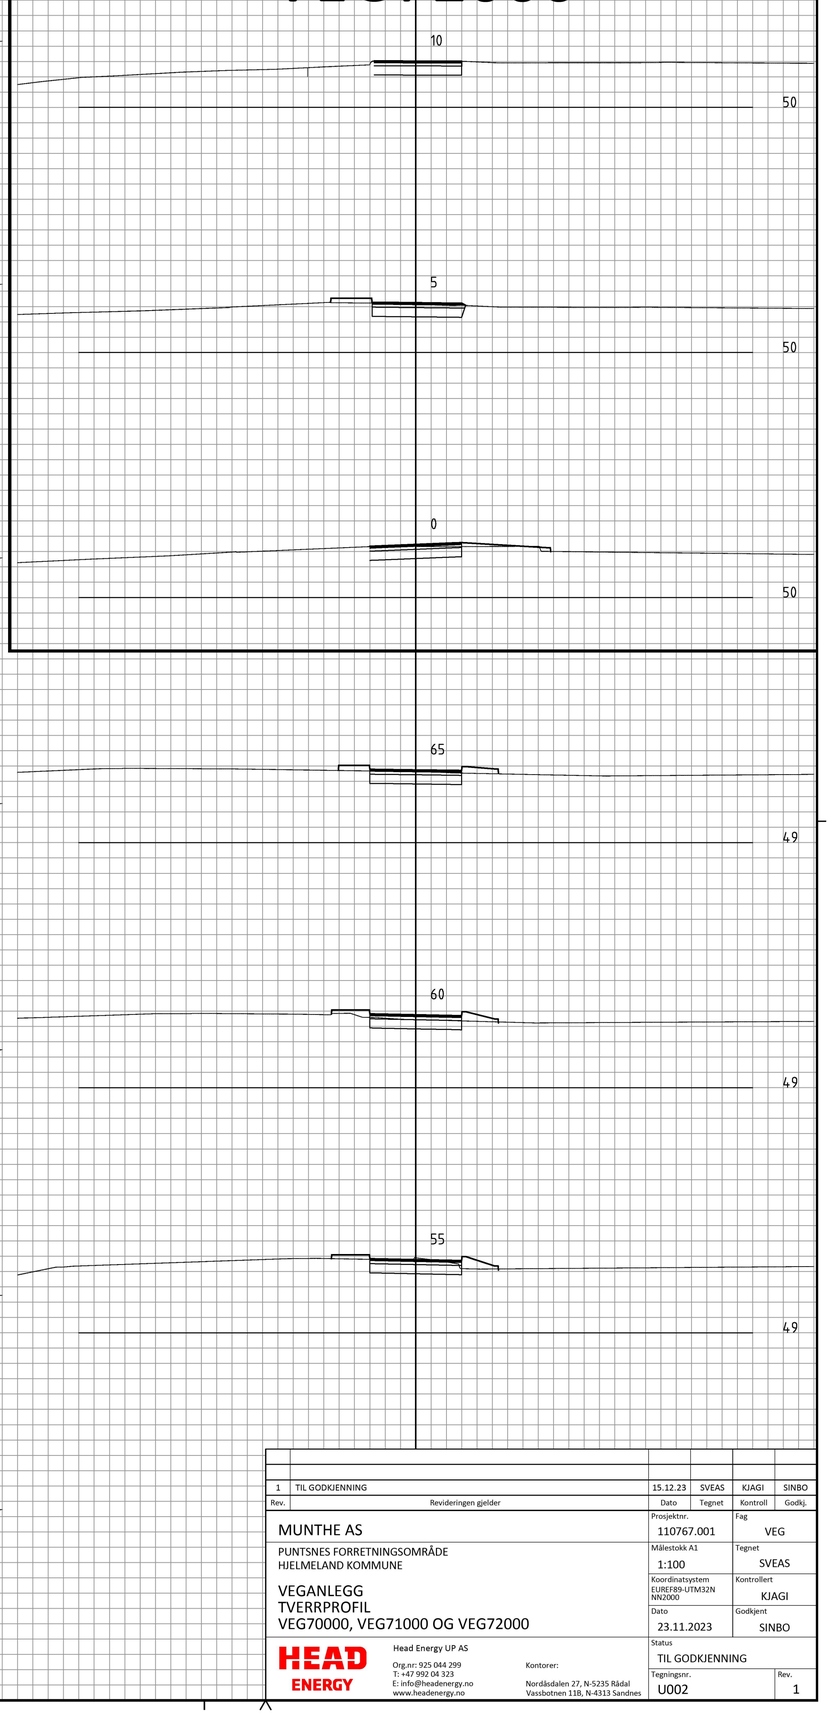

Rev.	Revideringen gjelder	Dato	Tegnet	Kontroll	Godkj.
1	TIL GODKJENNING	15.12.23	SVEAS	KJAGI	SINBO

MUNTHE AS

PUNTSNES FORRETNINGSOMRÅDE
HJELMELAND KOMMUNE

VEGANLEGG
TVERRPROFIL
VEG70000, VEG71000 OG VEG72000

Prosjektnr.	110767.001
Fag	VEG
Målestokk A1	1:100
Tegnet	SVEAS
Koordinatsystem	EUREF89-UTM32N NN2000
Kontrollert	KJAGI
Dato	23.11.2023
Godkjent	SINBO
Status	TIL GODKJENNING
Tegningsnr.	U002
Rev.	1

HEAD ENERGY

Head Energy UP AS
Org.nr: 925 044 299
T: +47 992 04 323
E: info@headenergy.no
www.headenergy.no

Kontorer:
Nordåsdalen 27, N-5235 Rådal
Vassbotnen 11B, N-4313 Sandnes

Format: A1 Filnavn: C:\SP\Head Energy AS\VP - General\Prosjekt\110767.001 Reguleringsplan Snar Hjelmeland\V2 Fagområder\V2.1 Tegninger\V2.1.2 Dwg\Bygeplan\AAY_U_110767.001.dwg
Xref: A_U_110767.001.dwg
Plot: sveas 15.12.2023 10:23