


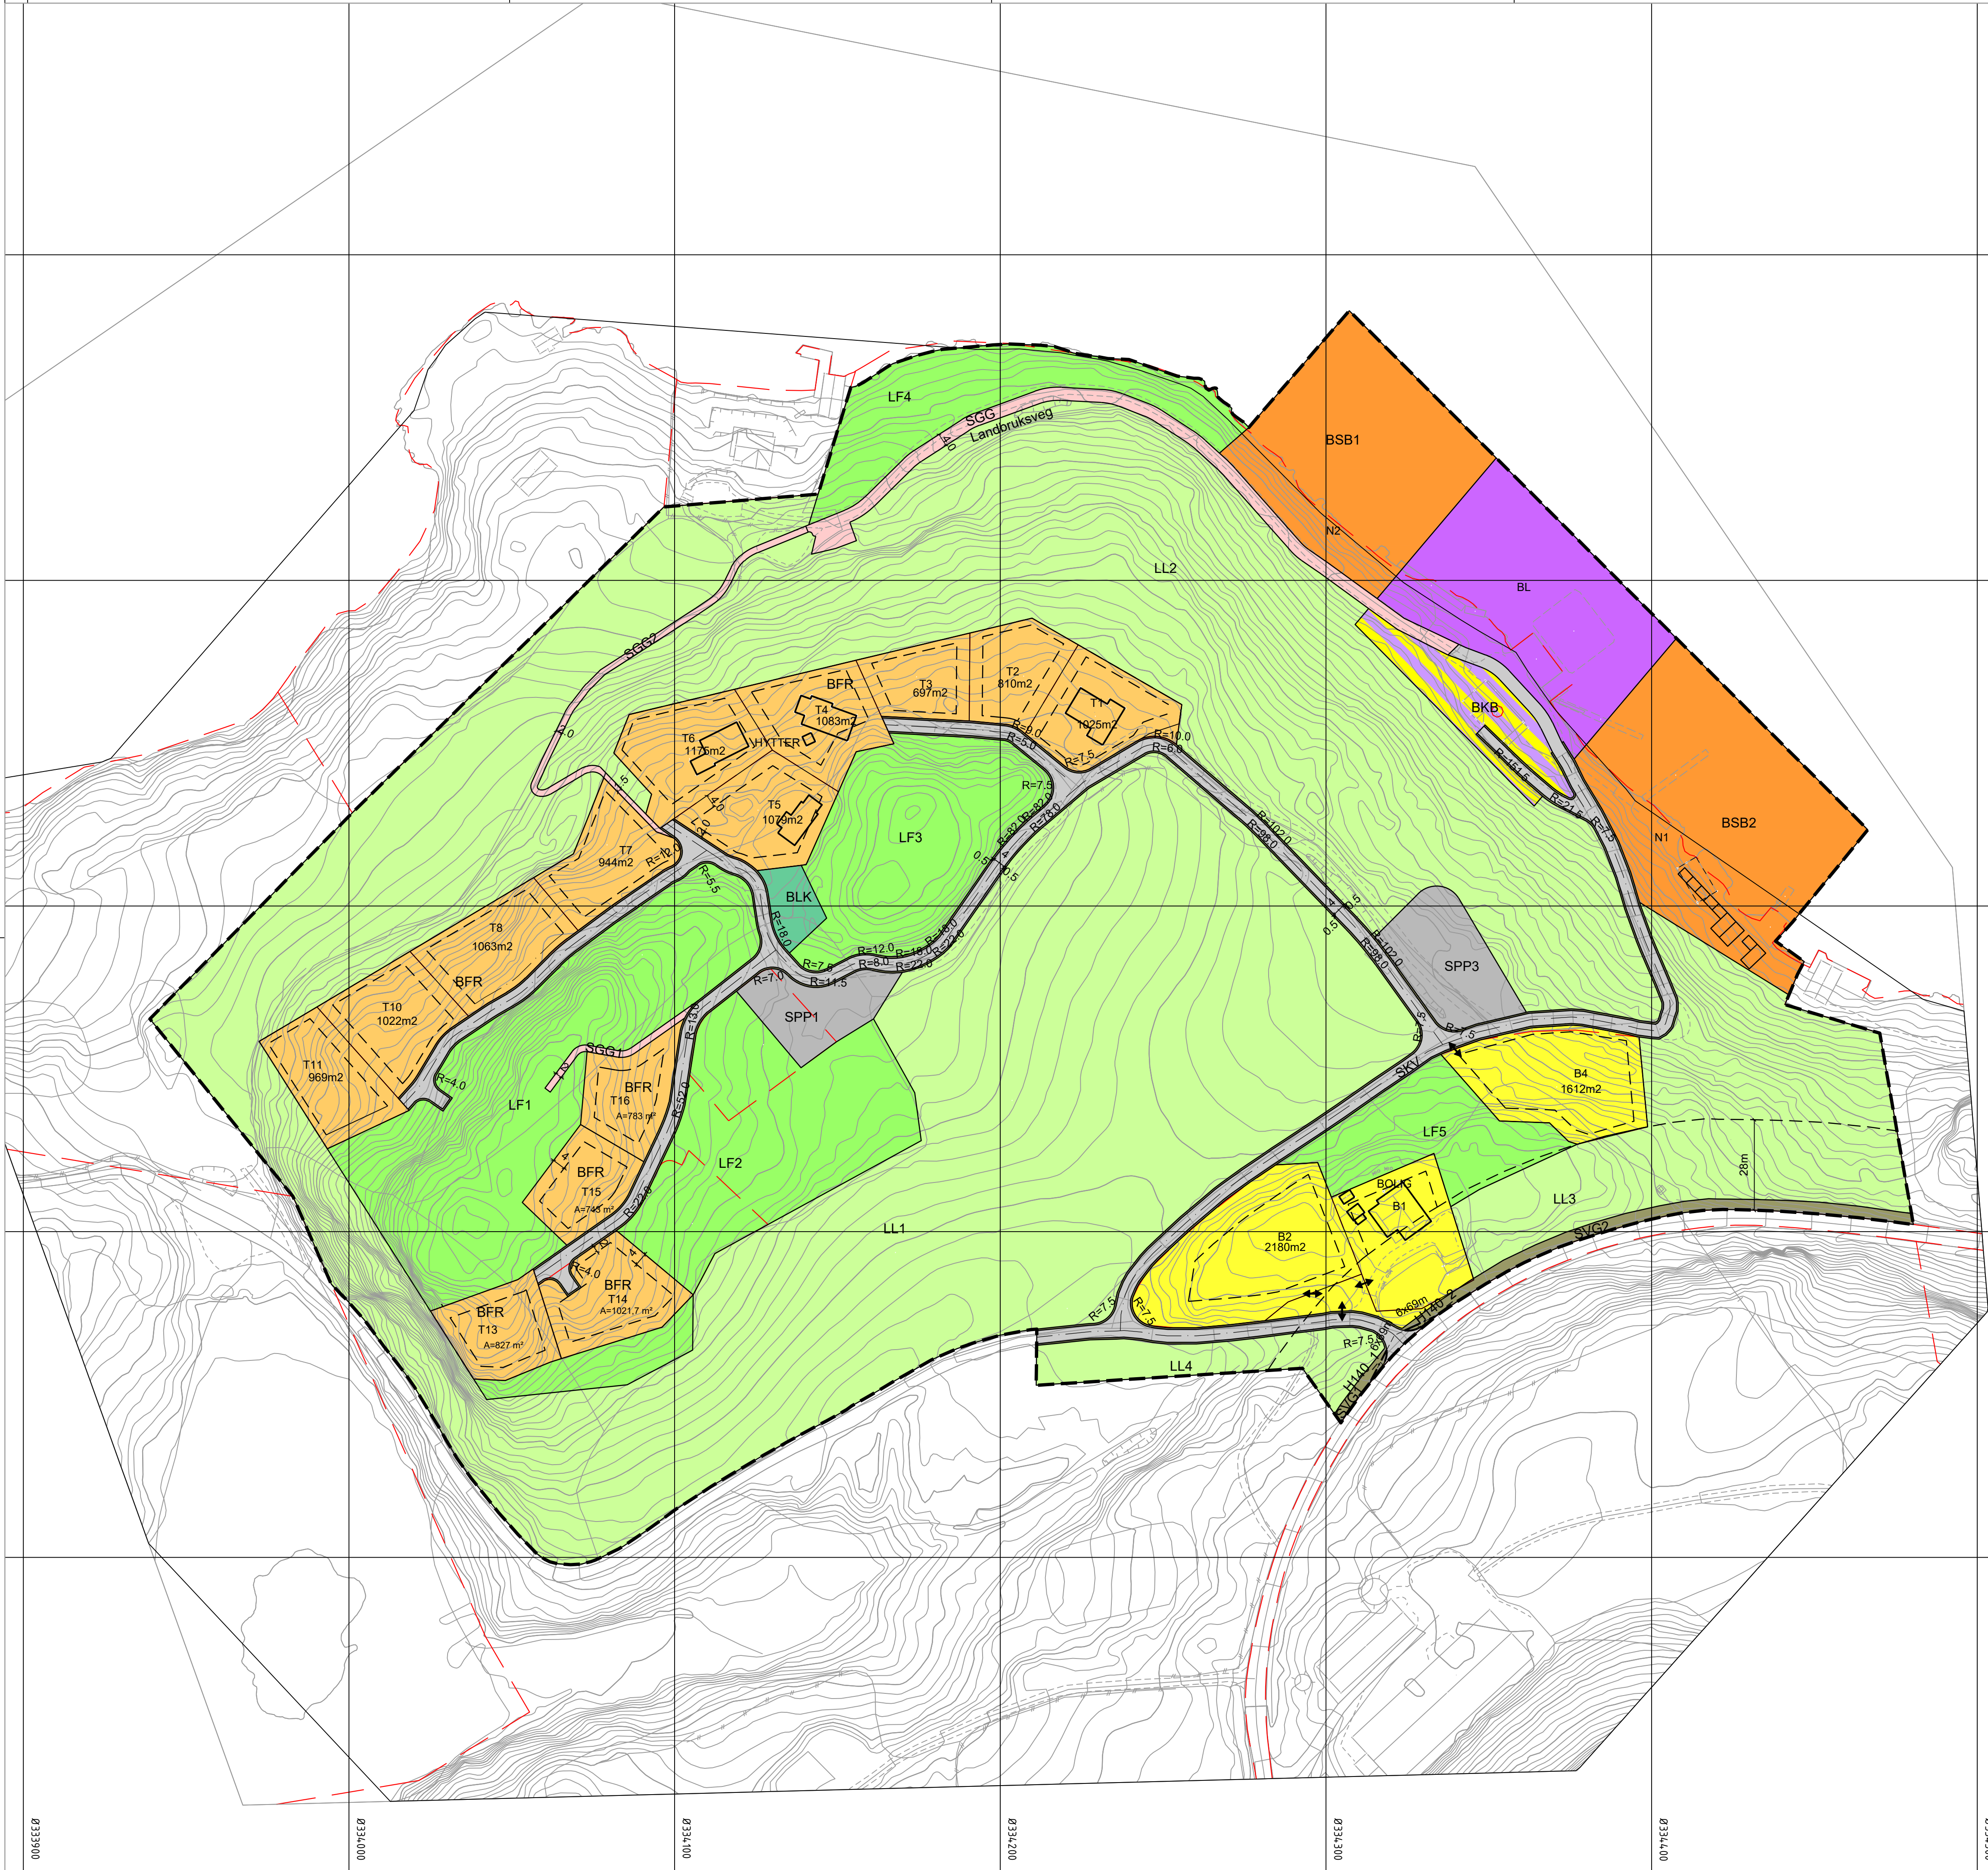

Teiknforklaring

Reguleringsplan PBL 2008
§12-5. Nr. 1 - Bygninger og anlegg

- B Bustad (1110)
- BFR Fritidsbustader (1120)
- BL Lager (1350)
- BSB Småbåtanlegg i sjø og vassdrag (1587)
- BLK Leikeplass (1610)
- B/K Bustad/kontor (1804)

§12-5. Nr. 2 - Samferdselsanlegg og teknisk infrastruktur

- SKV Køyreveg (2011)
- SGG Gangveg/gangareal (2016)
- SVG Annan veggrunn - grøntareal (2019)
- SPP Parkeringsplasser (2082)

§12-5. Nr. 5 - Landbruks-, natur- og friluftsmål og reindrift

- LL Landbruksmål (5110)
- LF Friluftsmål (5130)

§12-6 - Omsynssoner

- N140 Frisikt

Linjesymbol

- RpGrense
- RpFormålGrense
- Regulert tomtegrense
- Byggegrense
- Planlagt bebyggelse
- Bebyggelse som inngår i planen
- Bebyggelse som forutsettes fjernet
- Regulert senterlinje
- Frisiktlinje
- Måle og avstandslinje
- RpSikringGrense


Punktsymboler

- Avkjørsel - både inn og utkjøring

Kartopplysninger

Kilde for basiskart: Ambita infoland
Dato for basiskart: 2019-06-27
Koordinatsystem: UTM 33 basert på EUREF89/WGS84
Høydegrunnlag: NN2000

Ekvidistanse: 1m
Kartmålestokk: 1:1000 m
0 25 50m

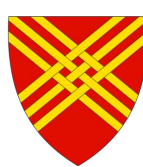

Detaljregulering
BUHAMMAR

Arealplan-ID:
R151

Forslagsstiller:
LG Jansen Eiendom AS

Hjelmealand
kommune

Med tilhørende reguleringsbestemmelser

SAKSBEHANDLING ETTER PLAN- OG BYGNINGSLOVEN

Dato Revisjon

Dato 2019-12-23 Revisjon Flytting av tomt T14

Kommunestyret sitt vedtak

Ny 2. gang behandling

Offentlig ettersyn fra til

2. gangs behandling

Offentlig ettersyn fra til

1. gangs behandling

Kunngjøring av oppstart av planarbeid: 2019-06-27

Oppstartsdate: 2019-09-09

PLANEN ER UTARBEIDET AV: Norconsult PLANKONSULENT

TEGNNR. DATO SIGN.
R-01 2019-10-30 ArEsp

Det bekreftes at planen er i samsvar med kommunestyrets vedtak av

Bekr. dato: 2019-10-30
Plangf