


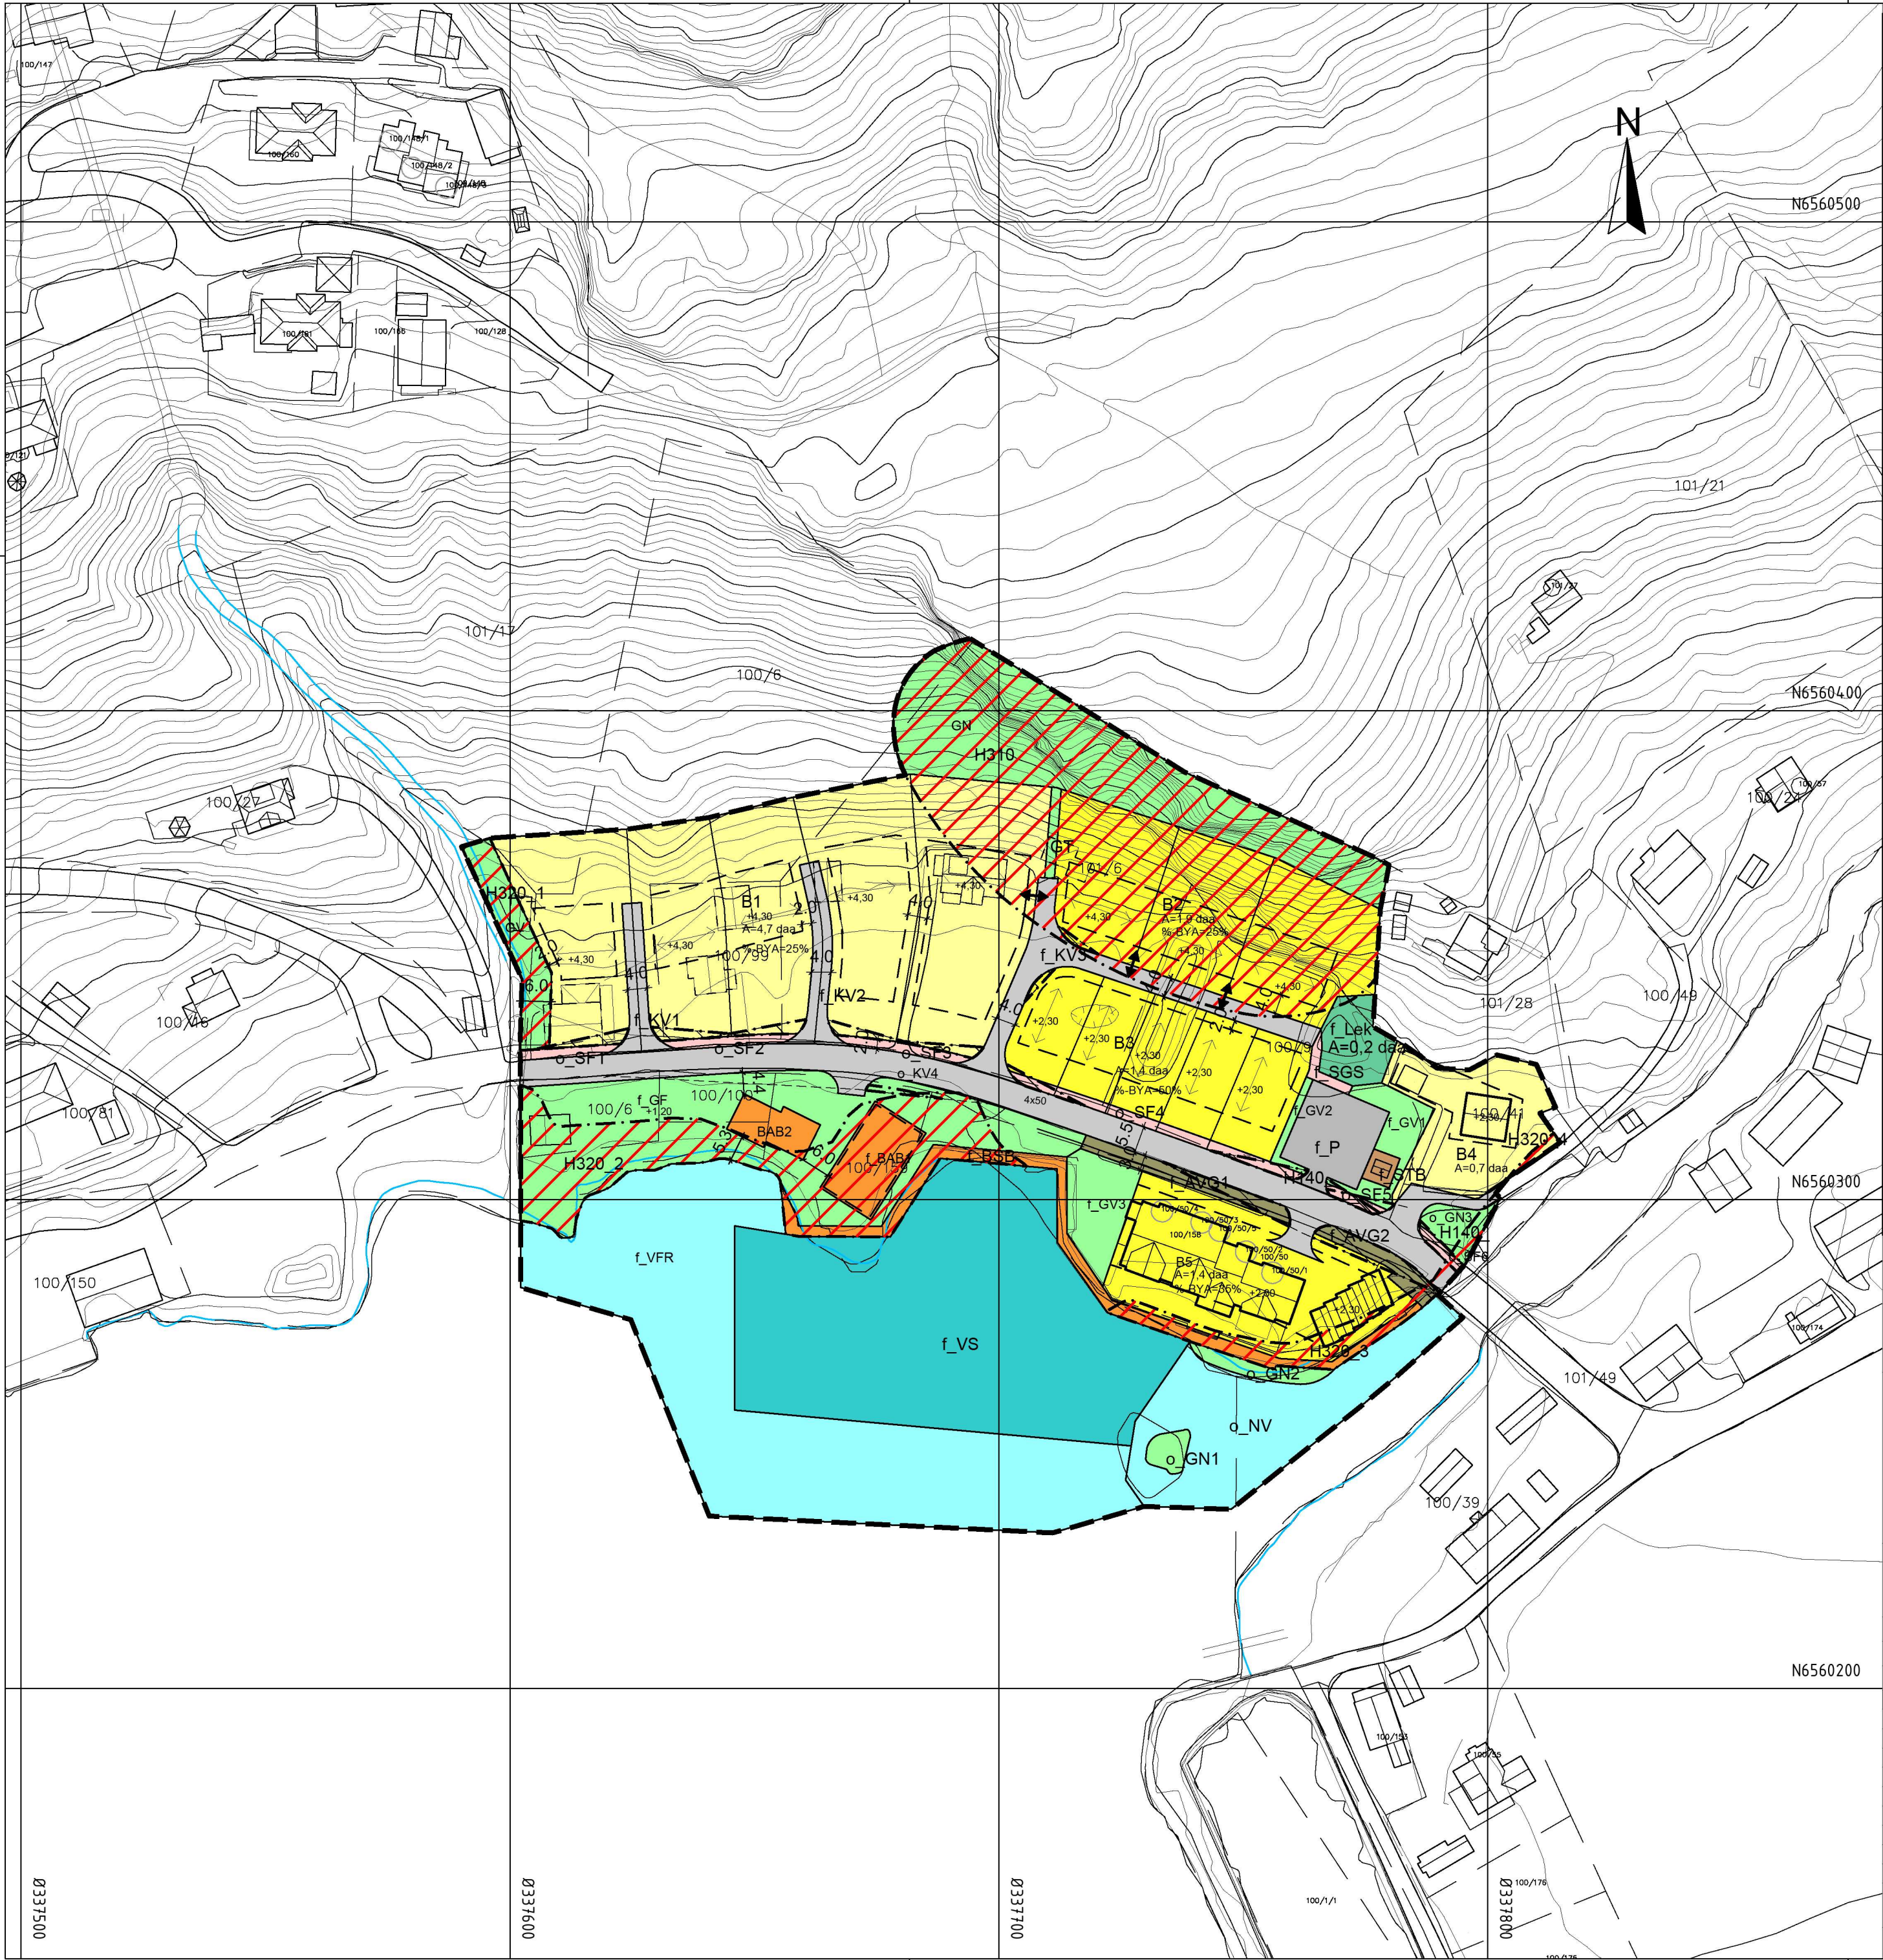

Reguleringsplan PBL 2008

§12-5. Nr. 1 - Bebyggelse og anlegg

- Boligbebyggelse-frittliggende småhusbebyggelse
- Boligbebyggelse-konsentrert småhusbebyggelse
- Andre typer bebyggelse og anlegg
- Småbåtanlegg i sjø og vassdrag
- Lekeplass

§12-5. Nr. 2 - Samferdselsanlegg og teknisk infrastruktur

- Kjøreveg
- Fortau
- Gang-/sykkelveg
- Annen vegggrunn - grøntareal
- Tekniske bygg/konstruksjoner
- Parkering

§12-5. Nr. 3 - Grønnstruktur

- Naturområde
- Turveg
- Frionråde
- Vegetasjonsskjerm

§12-5. Nr. 6 - Bruk og vern av sjø og vassdrag med tilhørende strandsone

- Småbåthavn
- Naturområde i sjø og vassdrag
- Friluftsområde

§12-6 - Hensynssoner

- Frisikt
- Ras- og skredfare
- Flomfare

Linjesymbol

- Grense for sikringssone
- Grense for faresone
- Planens begrensning
- Formålgrense
- Regulert tomtegrense
- Byggegrense
- Bebyggelse som inngår i planen
- Bebyggelse som forutsettes fjernet
- Frisiktlinje
- Måle og avstandslinje


Punktsymboler

- Avkjørsel - både inn og utkjøring
- Regulert møneretning

Kartopplysninger

Kjelde for basiskart: Infoland
Dato for basiskart: 10.03.2020
Koordinatsystem: ETRS89.UTM-32N
Høgdegrunnlag: NN2000

Ekvidistanse: 1m
Kartmålestokk: 1:1000
0 25 50m

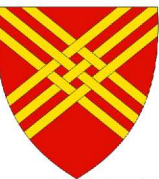

Detaljregulering
Ardal brygge bustadfelt

Arealplan-ID:
1133_R176

Forslagstillar:
Ardal Brygge AS

SAKSHANDSAMING ETTER PLAN- OG BYGNINGSLOVA

SAKS-NR	DATO	SIGN
Dato 20.10.2020	Revisjon 1	
Dato 01.02.2021	Revisjon 2	
Dato 12.08.2021	Revisjon 3	
Kommunestyret sitt vedtak		
Kommunestyret ny 2. gongs behandling	09/22	24.02.22
AFU: ny 2. gongsbehandling	66/21	03.11.21
Nytt offentlig ettersyn 12.08.21-13.09.21	81/21	27.10.21
Kommunestyret	33/21	17.06.21
AFU 2. gongsbehandling	47/21	16.06.21
Offentleg ettersyn 01.03.21-20.02.21		
AFU 1. gongs behandling	62/20	27.10.20
Kunngjering av oppstart av planarbeid		22.05.20
Oppstartsmøte		23.04.20
PLANEN ER UTARBEID AV: Eika landskap AS	TEGN NR.	DATO
	01	20.10.20
		SIGN.
		AN

Det stadfestas at planen er i samsvar med kommunestyret sitt vedtak

BekreftDato
Date
PLANSJEFFNAVN
Plansjef