


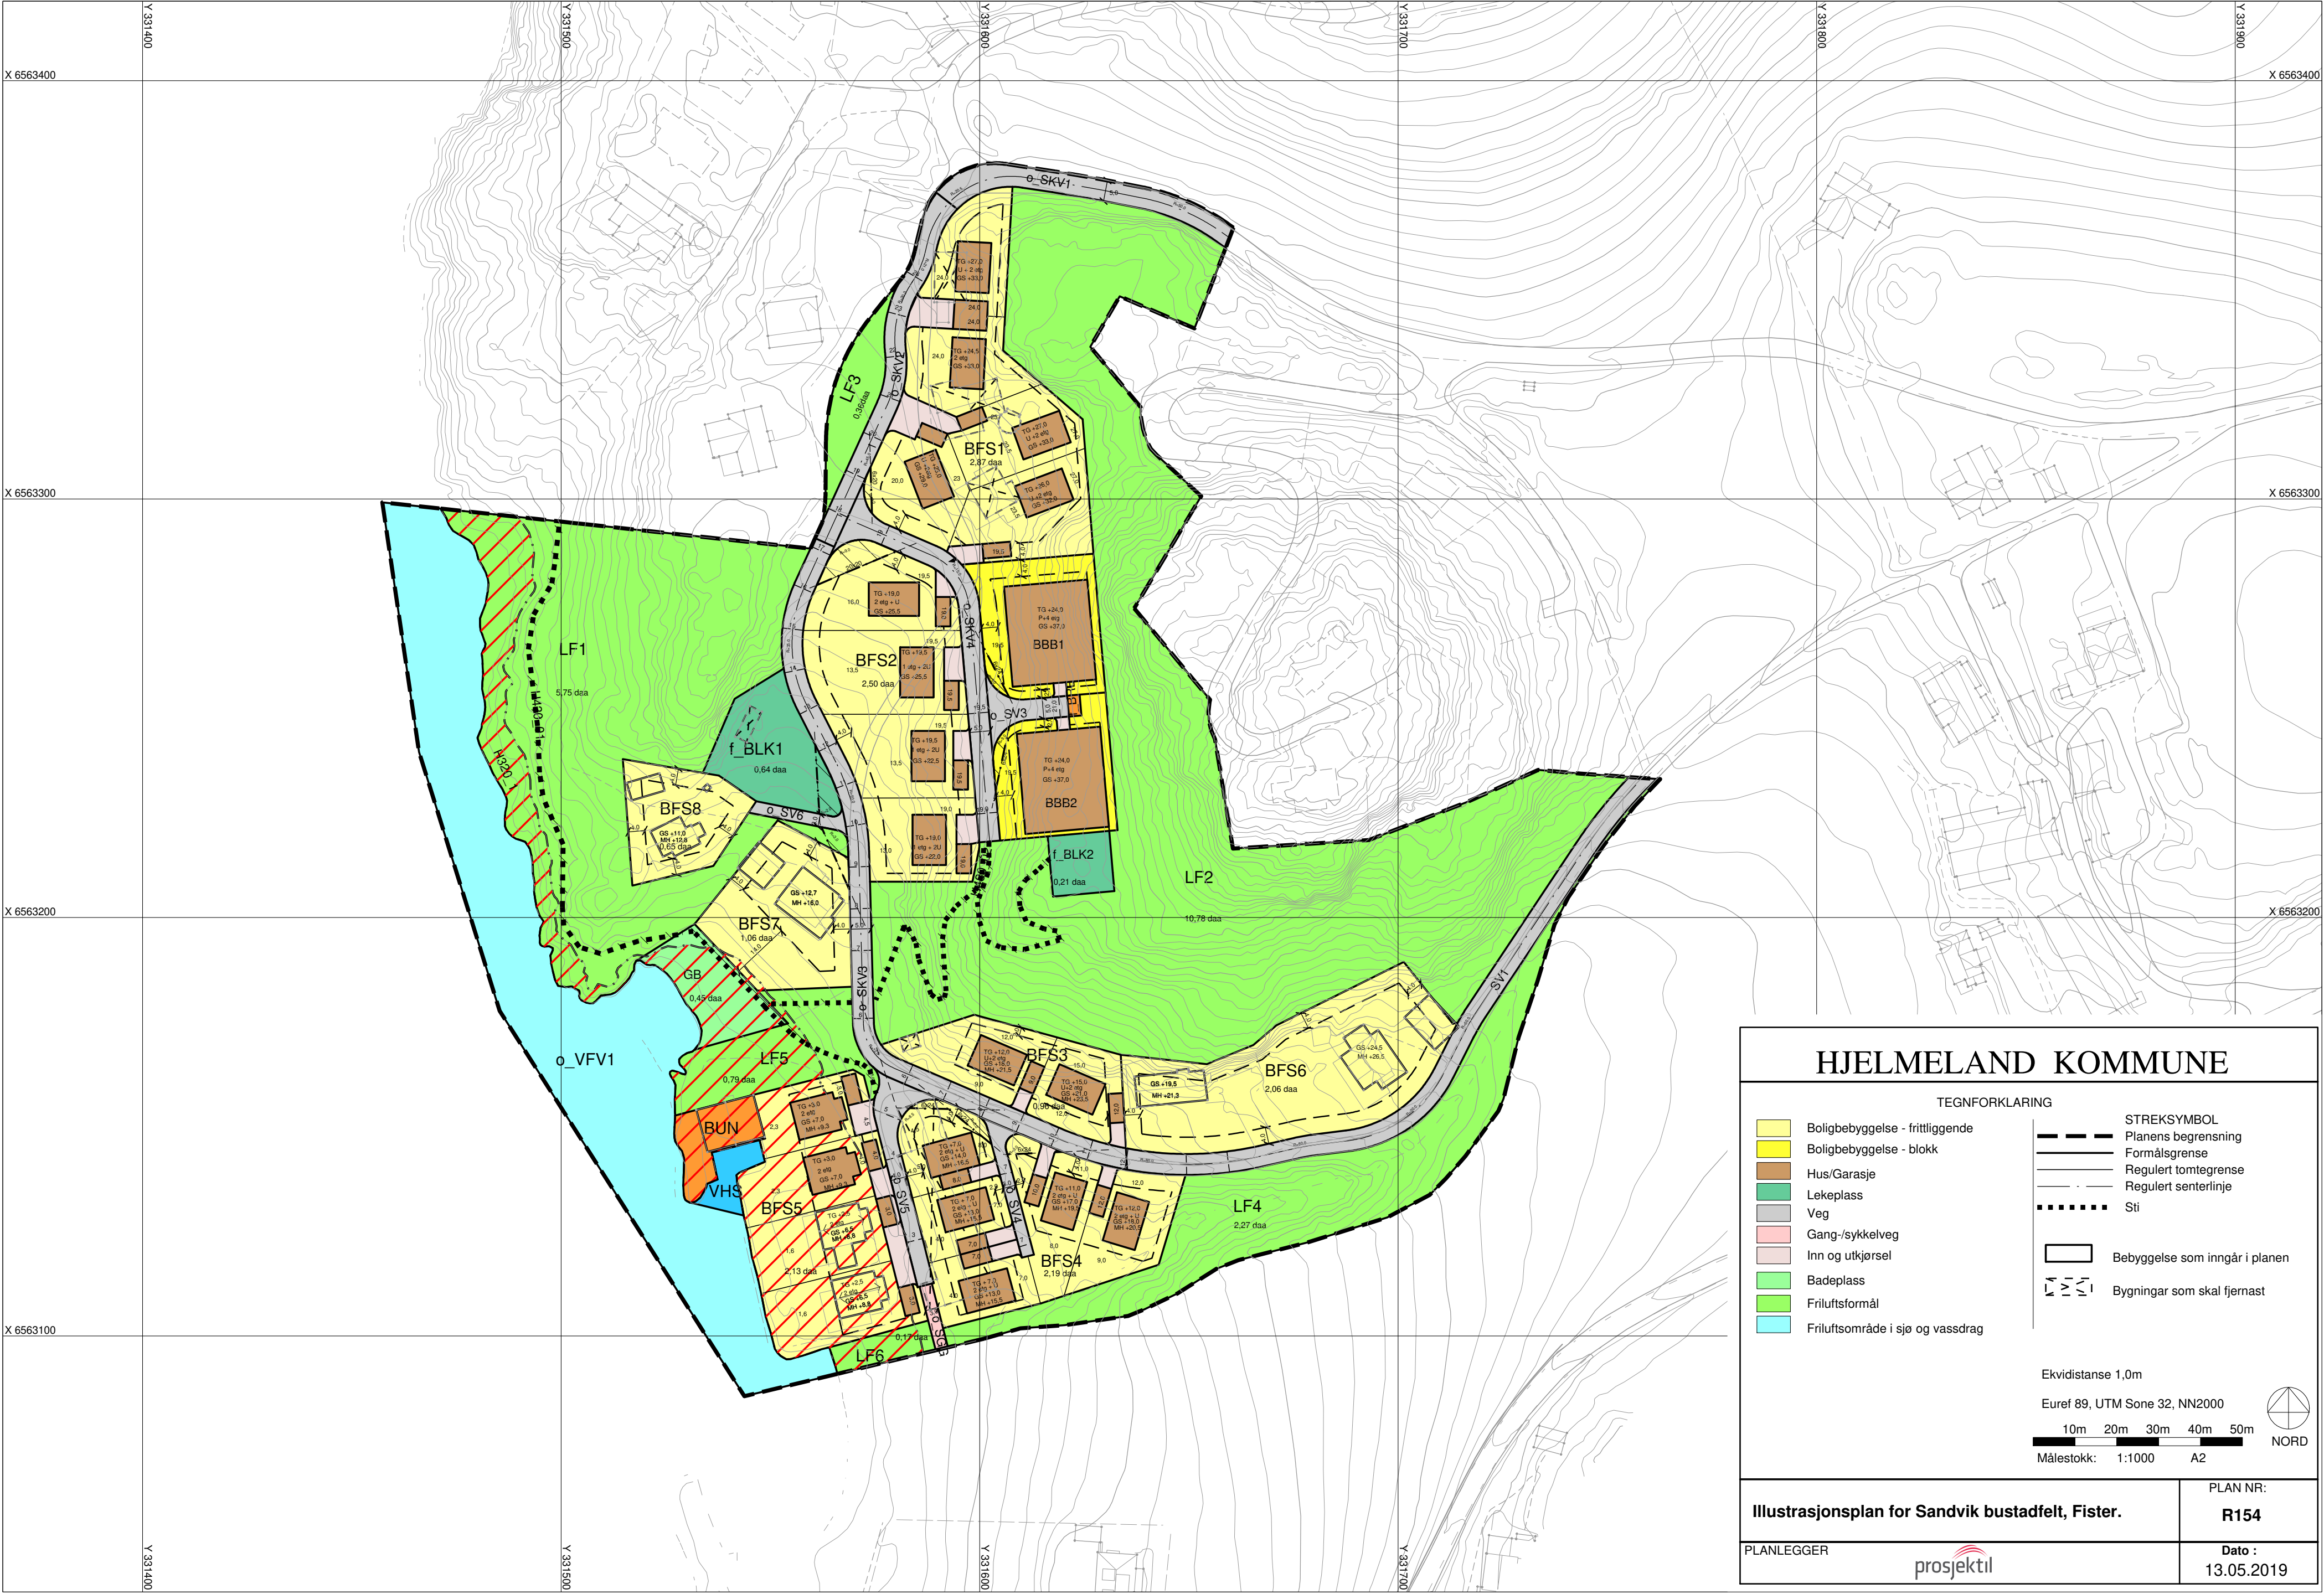

HJELMELAND KOMMUNE

TEGNFORKLARING

Boligbebyggelse - frittliggende

Boligbebyggelse - blokk

Hus/Garasje

Lekeplass

Veg

Gang-/sykkelveg

Inn og utkjørsel

Badeplass

Friluftsmål

Friluftsområde i sjø og vassdrag

STREKSYMBOL

Planens begrensning

Formålsgrense

Regulert tomtegrense

Regulert senterlinje

Sti

Bebyggelse som inngår i planen

Bygninger som skal fjernast

Ekvidistanse 1,0m

Euref 89, UTM Sone 32, NN2000

10m

20m

30m

40m

50m

Målestokk: 1:1000 A2

NORD

Illustrasjonsplan for Sandvik bustadfelt, Fister.

PLAN NR: R154

PLANLEGGER

Dato : 13.05.2019