


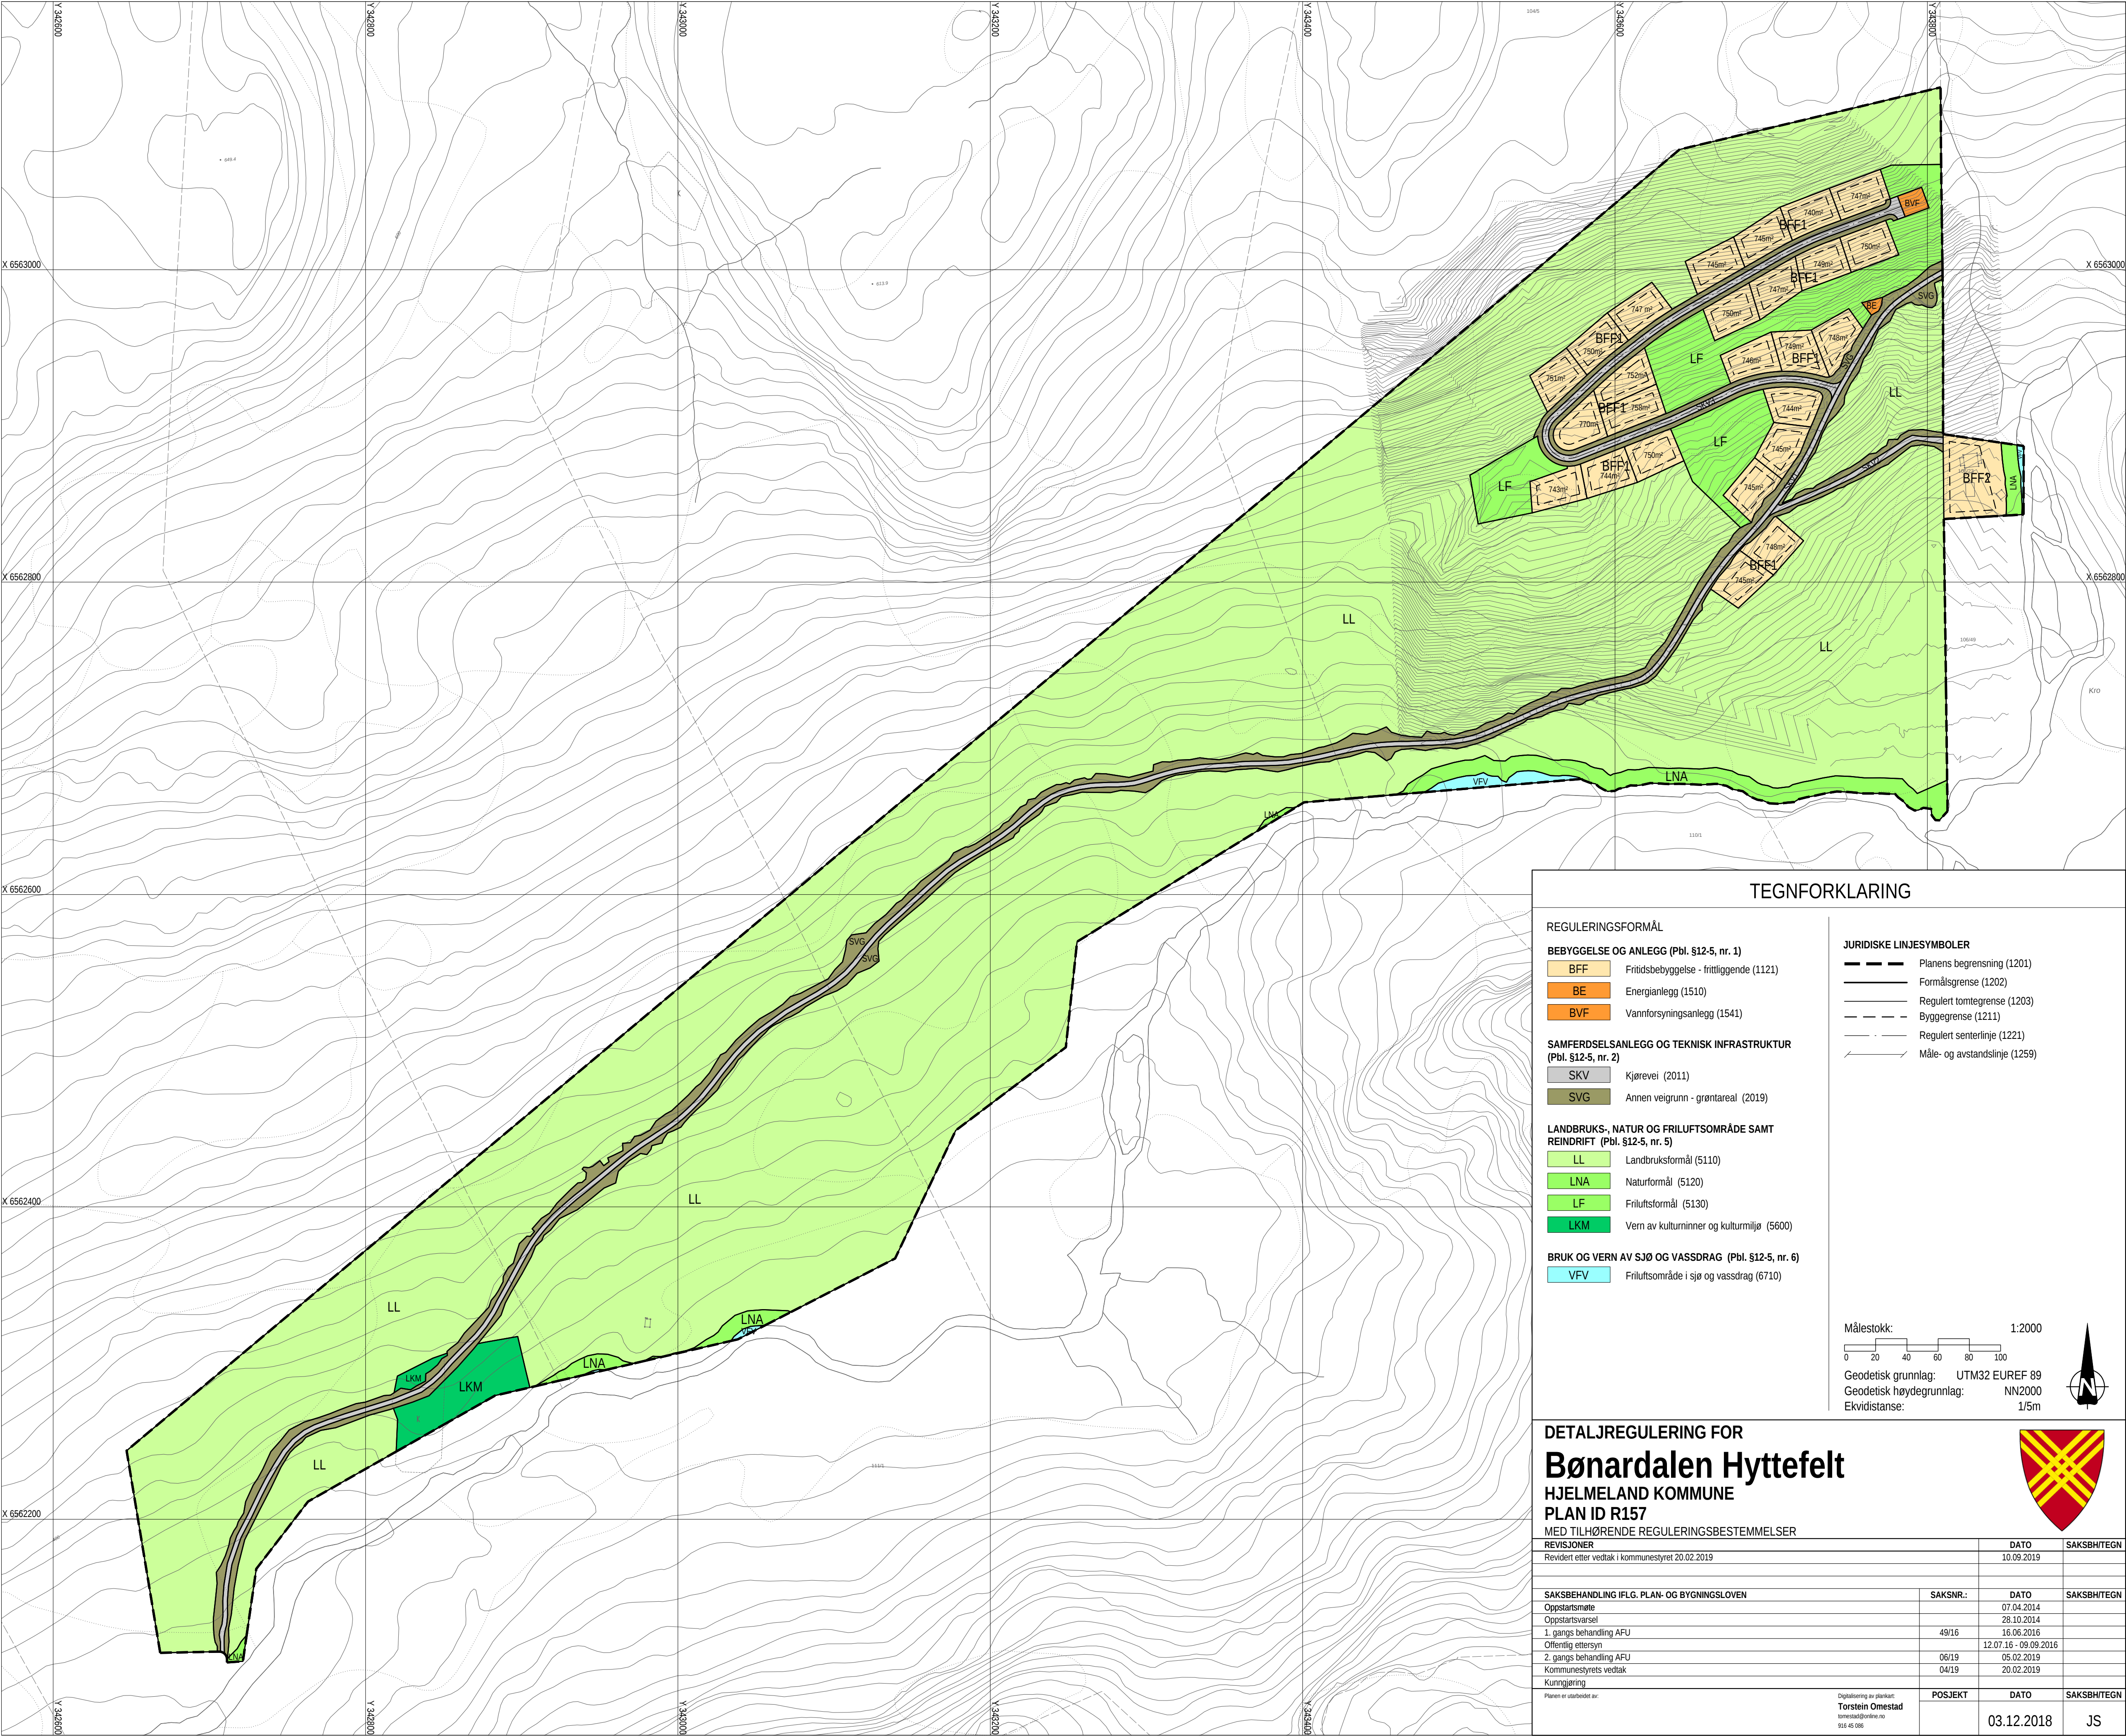

TEGNFORKLARING

REGULERINGSFORMÅL

BEBYGGELSE OG ANLEGG (Pbl. §12-5, nr. 1)

- BFF Fritidsbebyggelse - frittliggende (1121)
- BE Energianlegg (1510)
- BVF Vannforsyningsanlegg (1541)

SAMFERDSLSANLEGG OG TEKNISK INFRASTRUKTUR (Pbl. §12-5, nr. 2)

- SKV Kjørvevei (2011)
- SVG Annen veigrunn - grøntareal (2019)

LANDBRUKS-, NATUR OG FRILUFTSOMRÅDE SAMT REINDRIFT (Pbl. §12-5, nr. 5)

- LL Landbruksformål (5110)
- LNA Naturformål (5120)
- LF Friluftformål (5130)
- LKM Vern av kulturninner og kulturmiljø (5600)


BRUK OG VERN AV SJØ OG VASSDRAG (Pbl. §12-5, nr. 6)

- VFV Friluftsområde i sjø og vassdrag (6710)

JURIDISKE LINJESYMBOLER

- Planens begrensning (1201)
- Formålsgrense (1202)
- Regulert tomtegrense (1203)
- Byggegrense (1211)
- Regulert senterlinje (1221)
- Måle- og avstandslinje (1259)


Målestokk: 1:2000

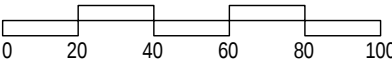

Geodetisk grunnlag: UTM32 EUREF 89
Geodetisk høydegrunnlag: NN2000
Ekvidistanse: 1/5m



DETALJREGULERING FOR
Bønardalen Hyttefelt
HJELMELAND KOMMUNE
PLAN ID R157
MED TILHØRENDE REGULERINGSBESTEMMELSER

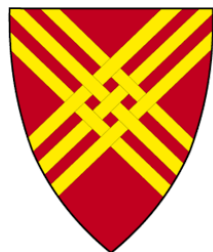

REVISJONER		DATO	SAKSBH/TEGN
Revidert etter vedtak i kommunestyret 20.02.2019		10.09.2019	
SAKSBEHANDLING IFLG. PLAN- OG BYGNINGSLOVEN		SAKSNR.: DATO	SAKSBH/TEGN
Oppstartsmøte		07.04.2014	
Oppstartsvarsel		28.10.2014	
1. gangs behandling AFU		49/16 16.06.2016	
Offentlig ettersyn		12.07.16 - 09.09.2016	
2. gangs behandling AFU		06/19 05.02.2019	
Kommunestyrets vedtak		04/19 20.02.2019	
Kunngjøring			
Planen er utarbeidet av:		Digitalisering av plankart: Torstein Omestad tornestd@online.no 916 45 086	POSJEKT DATO SAKSBH/TEGN
			03.12.2018 JS