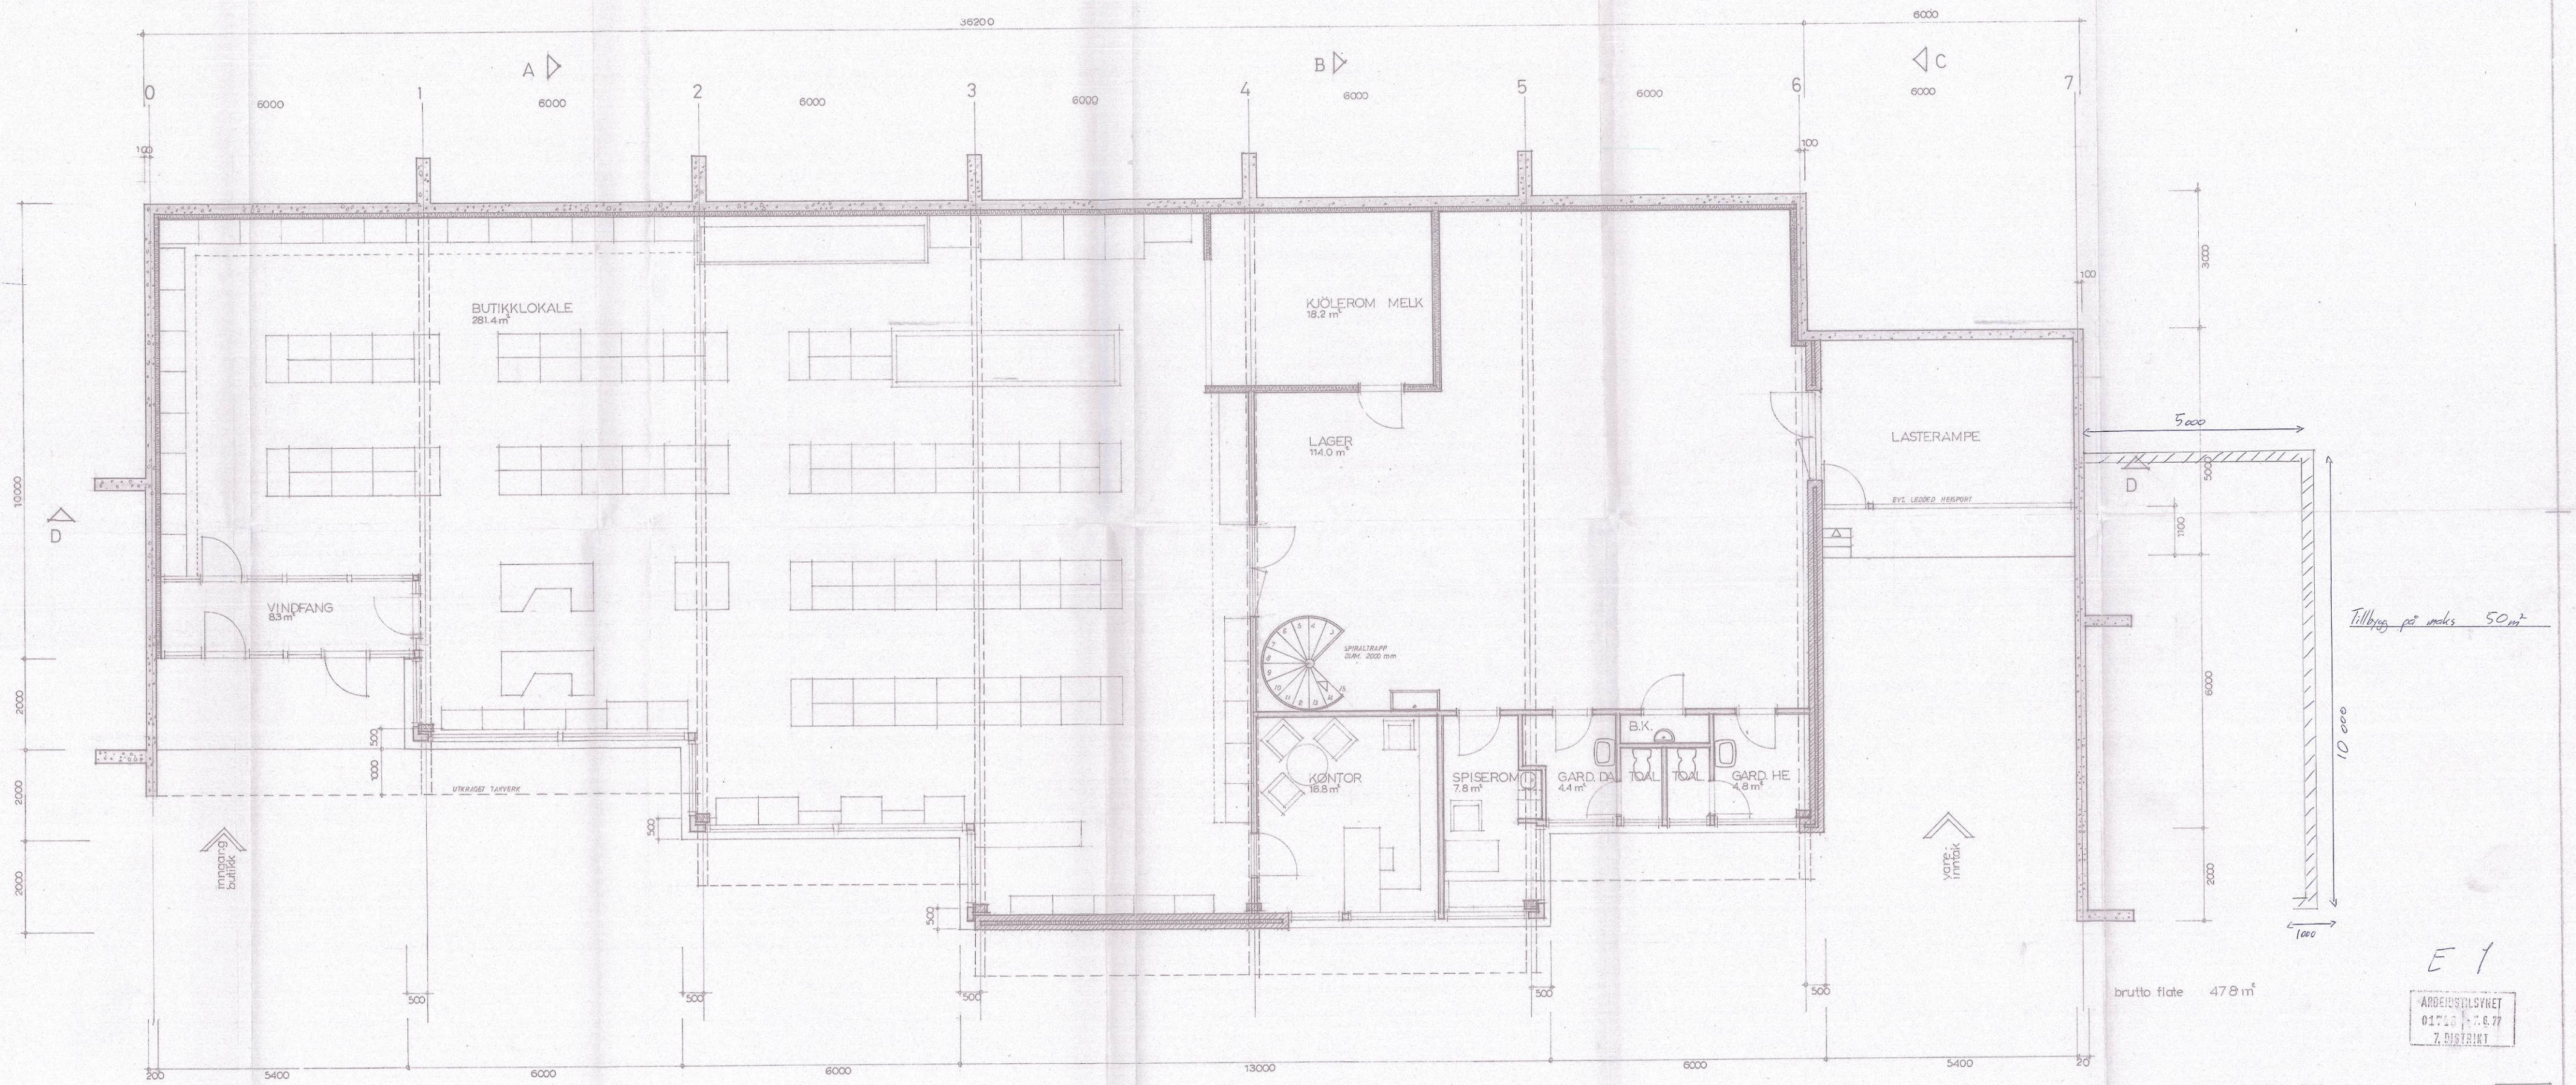


E 1

brutto flate 478 m²

ARBEIDSTILSYNET
01.7.6.77
7. DISTRIKT

NYTT FORRETNINGSBYGG FOR
HARALD SÄBÖ OG PER KVAME - HJELMELAND
1. ETASJE M. 1:50

2

ing lars vambheim multiconsult a.s mnif mnif mars 77