
Format: A1 Filnavn: C:\Users\krihe\Head Energy AS\UP - General\Prosjekt\110767.001 Regulering Spar Hjelmland\2. Fagområder\2.1 Tegninger\2.1.2 Dwg\Byggeplan\LAY GH 250 110767.001.dwg Xref: T SKRAVUR 110767.001.dwg T KART 110767.001.dwg T KART KOTER 110767.001.dwg T KART EKS VA 110767.001.dwg T KART EL-KABLER 110767.001.dwg T GH 250 110767.001.dwg T STASJONERING 110767

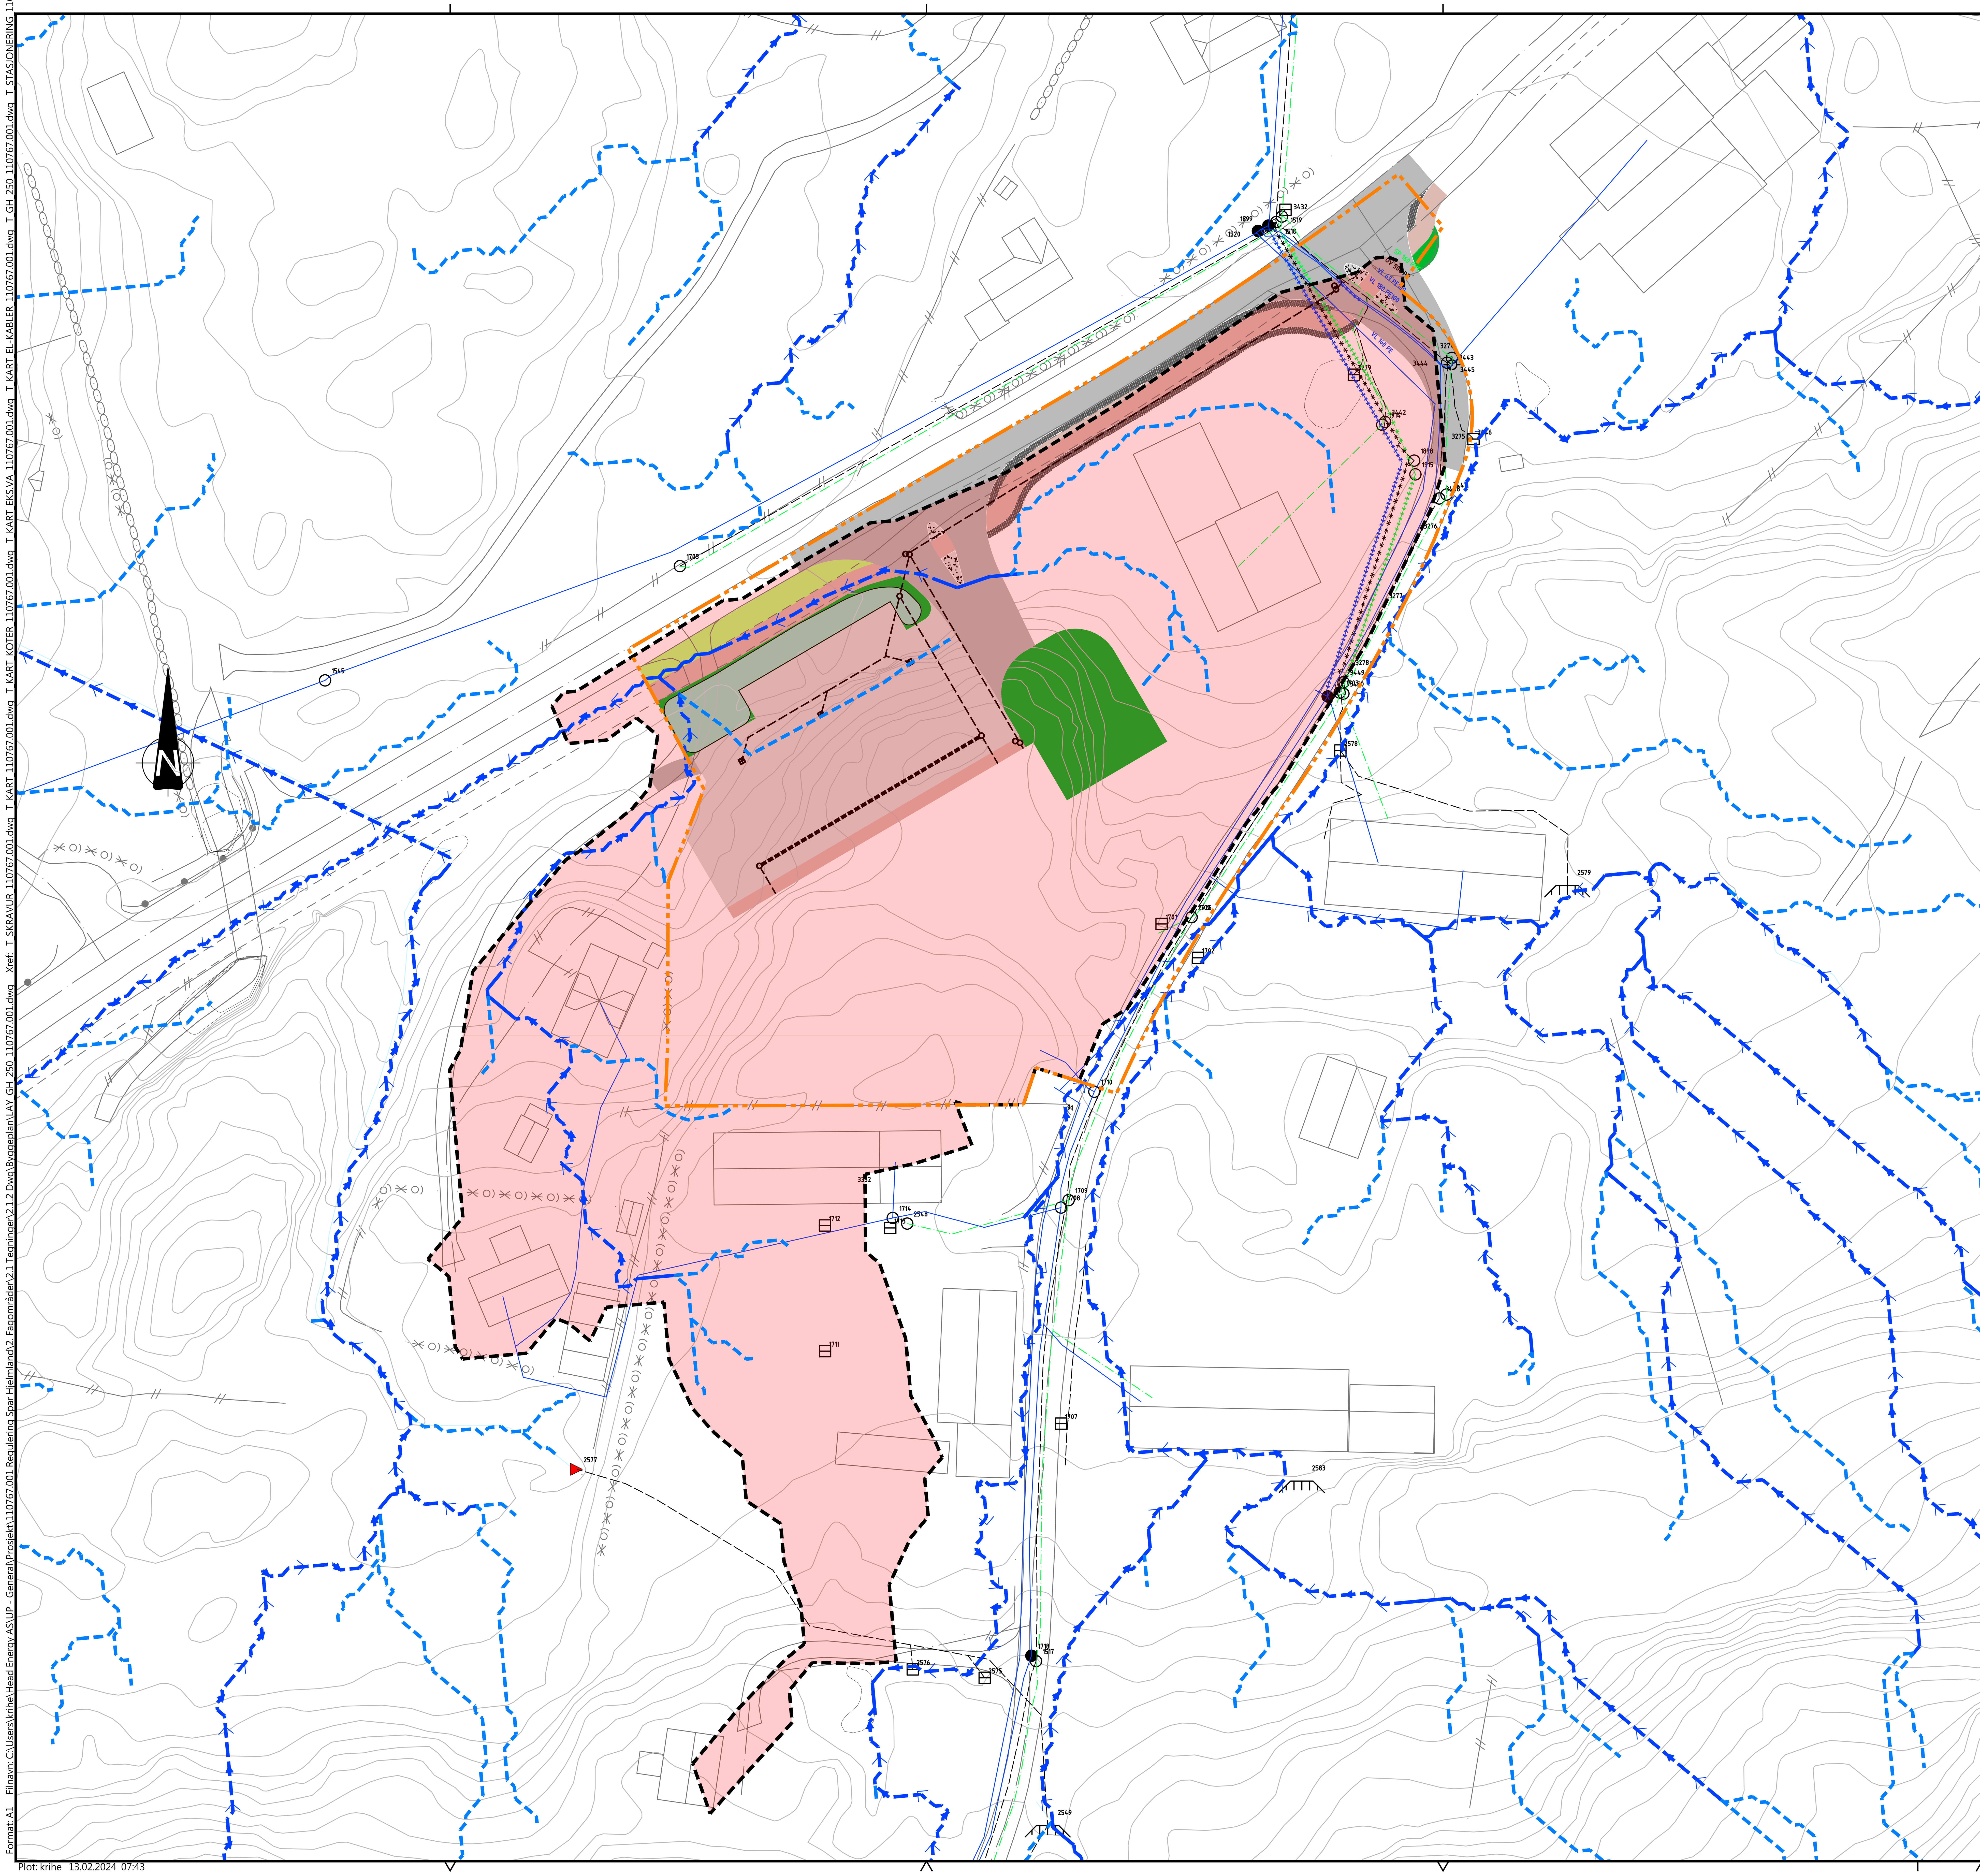

Plot: krihe 13.02.2024 07:43

TEGNFORKLARING

- Flomvei
- Avrenningsmønster
- Nedbørsfelt
- Reguleringsgrense

Rev.	Revideringen gjelder	Dato	Tegnet	Kontroll	Godkj.
1	TIL GODKJENNING	12.02.24	KRIHE	SINBO	SINBO

MUNTHE AS	Prosjektnr. 110767.001	Fag VA
PUNTSNES FORRETNINGSOMRÅDE HJELMELAND KOMMUNE	Målestokk A1 1:500	Tegnet KRIHE
VA-ANLEGG OVERSIKTSTEGNING NEDSLAGSFELT OG FLOMVEI ETTER TILTAK	Koordinatsystem EUREF89-32N NN2000	Kontrollert SINBO
	Dato 12.02.2024	Godkjent SINBO
HEAD ENERGY HEAD ENERGY UP AS Org.nr.: 925 044 229 www.headenergy.no T: +47 992 04 323 Kontorer: Vassbotnen 11B, 4313 Sandnes Lønningsvegen 47, 5258 Blomsterdalen	Status TIL GODKJENNING	
	Tegningsnr. GH005	Rev. 1