

TRASE 1

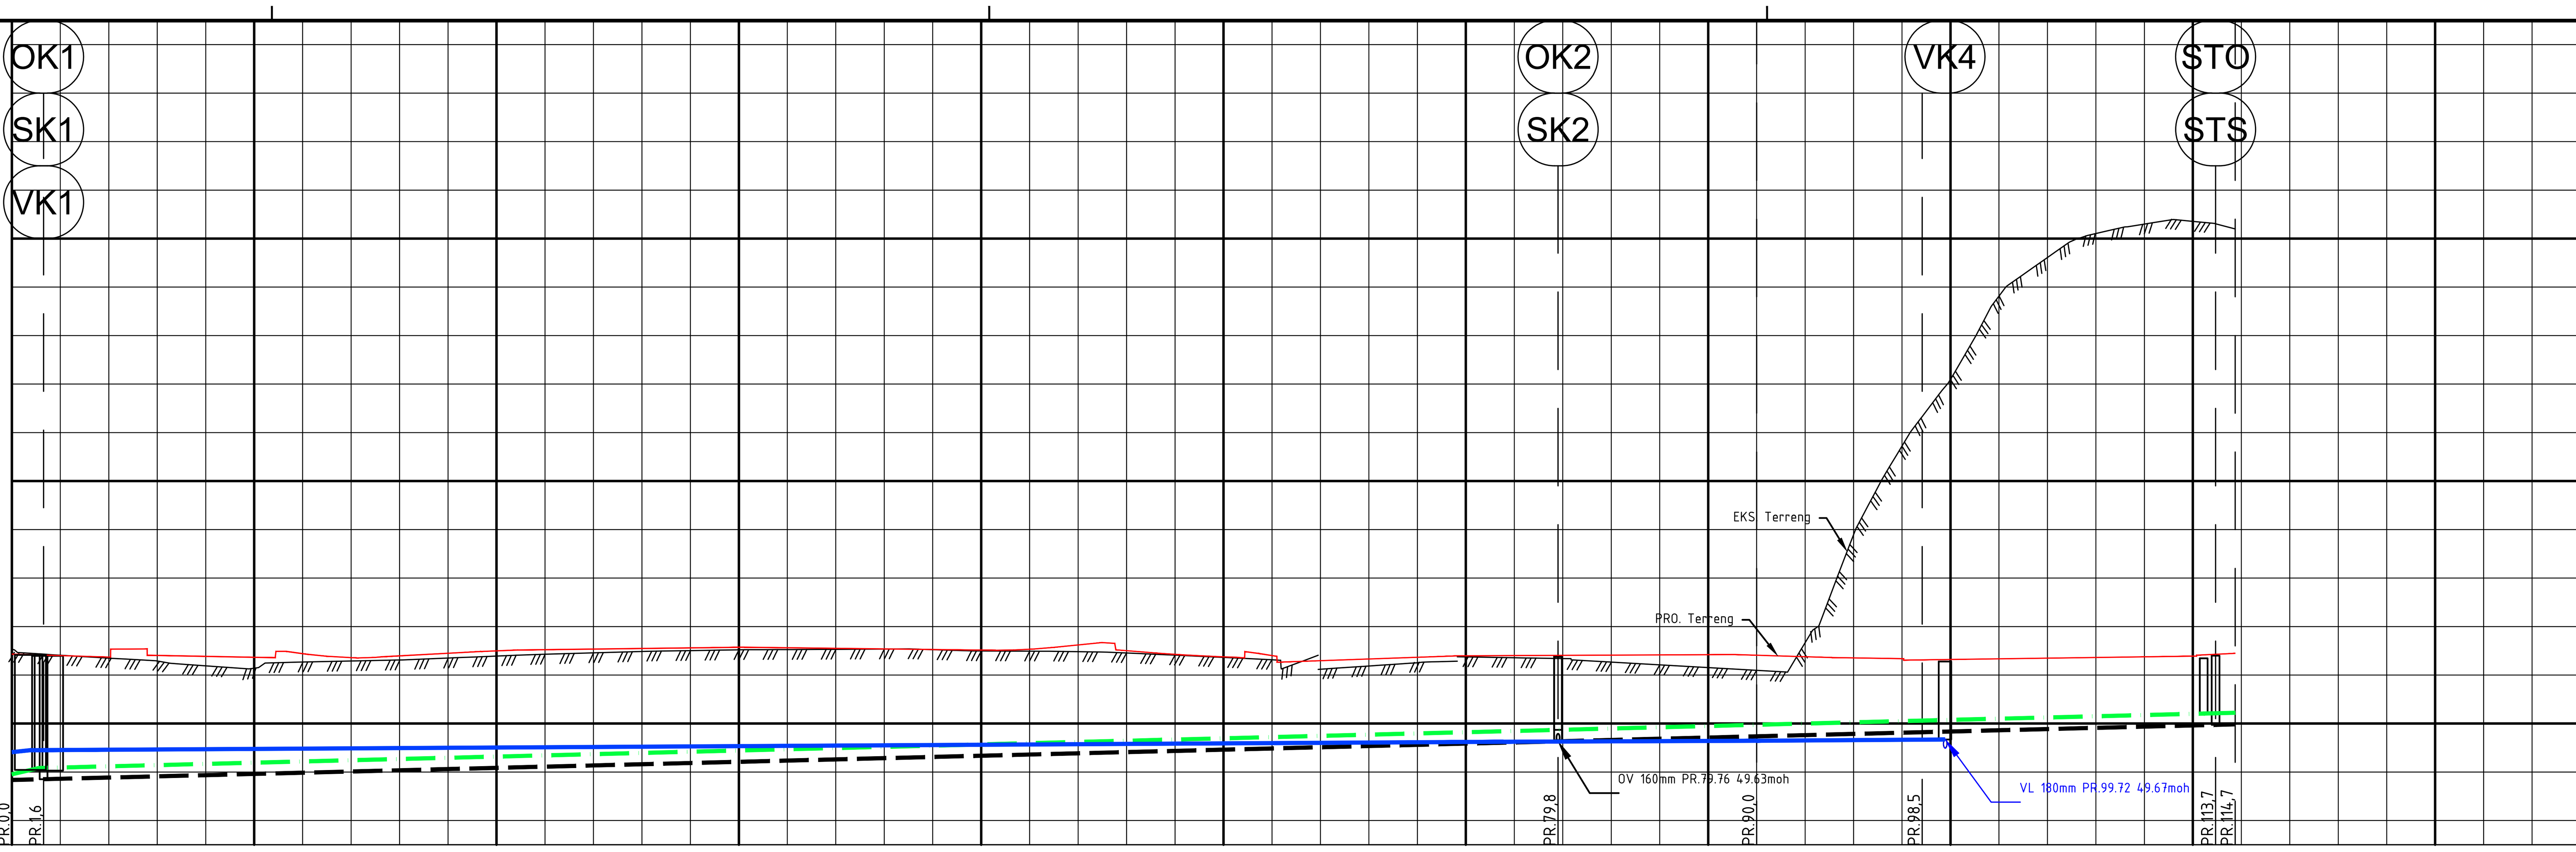

PROFIL NR.		0 · 12,5 · 25 · 37,5 · 50 · 62,5 · 75 · 87,5 · 100 · 112,5 · 125
Grunneier		
Markslag		
Grunnforhold		
TERRENG H./TOPP VEGDEKKE		51,43 · 51,40 · 51,37 · 51,40 · 51,38 · 51,36 · 51,44 · 51,36 · 51,40 · 51,45 · 51,50 · 51,53 · 51,54 · 51,55 · 51,56 · 51,57 · 51,56 · 51,55 · 51,54 · 51,52 · 51,51 · 51,53 · 51,62 · 51,50 · 51,43 · 51,38 · 51,40 · 51,29 · 51,33 · 51,36 · 51,40 · 51,39 · 51,40 · 51,40 · 51,41 · 51,42 · 51,41 · 51,38 · 51,35 · 51,34 · 51,32 · 51,33 · 51,35 · 51,36 · 51,38 · 51,39 · 60,20
Hor.vinkelpunktavstand i m		1,6 · 78,1 · 10,2 · 8,5 · 15,1 · 1,0
Vannledning	Kumavstand i m	1,0 · 76,0 · 13,1 · 9,7
	Fall i ‰	13,3 · 2,3 · 2,3 · 2,5
	Kote utv. topp	49,41 · 49,45 · 49,65 · 49,67
	Type og dim	180PE 100 SDR 11
Spillvannsledning	Kumavstand i m	1,4 · 78,4 · 10,2 · 8,5 · 14,5 · 1,6
	Fall i ‰	59,7 · 10,0 · 10,0 · 10,0 · 10,0 · 10,0
	Kote innv. bunn	48,95 · 49,08 · 49,87 · 49,98 · 50,06 · 50,21
	Type og dim	160PVC-U SN8
Overvannsledning	Kumavstand i m	1,6 · 78,1 · 10,2 · 8,5 · 15,1 · 1,0
	Fall i ‰	10,0 · 10,0 · 10,0 · 10,0 · 10,0 · 10,0
	Kote innv. bunn	48,84 · 49,63 · 49,74 · 49,82 · 49,97
	Type og dim	160PVC-U SN8

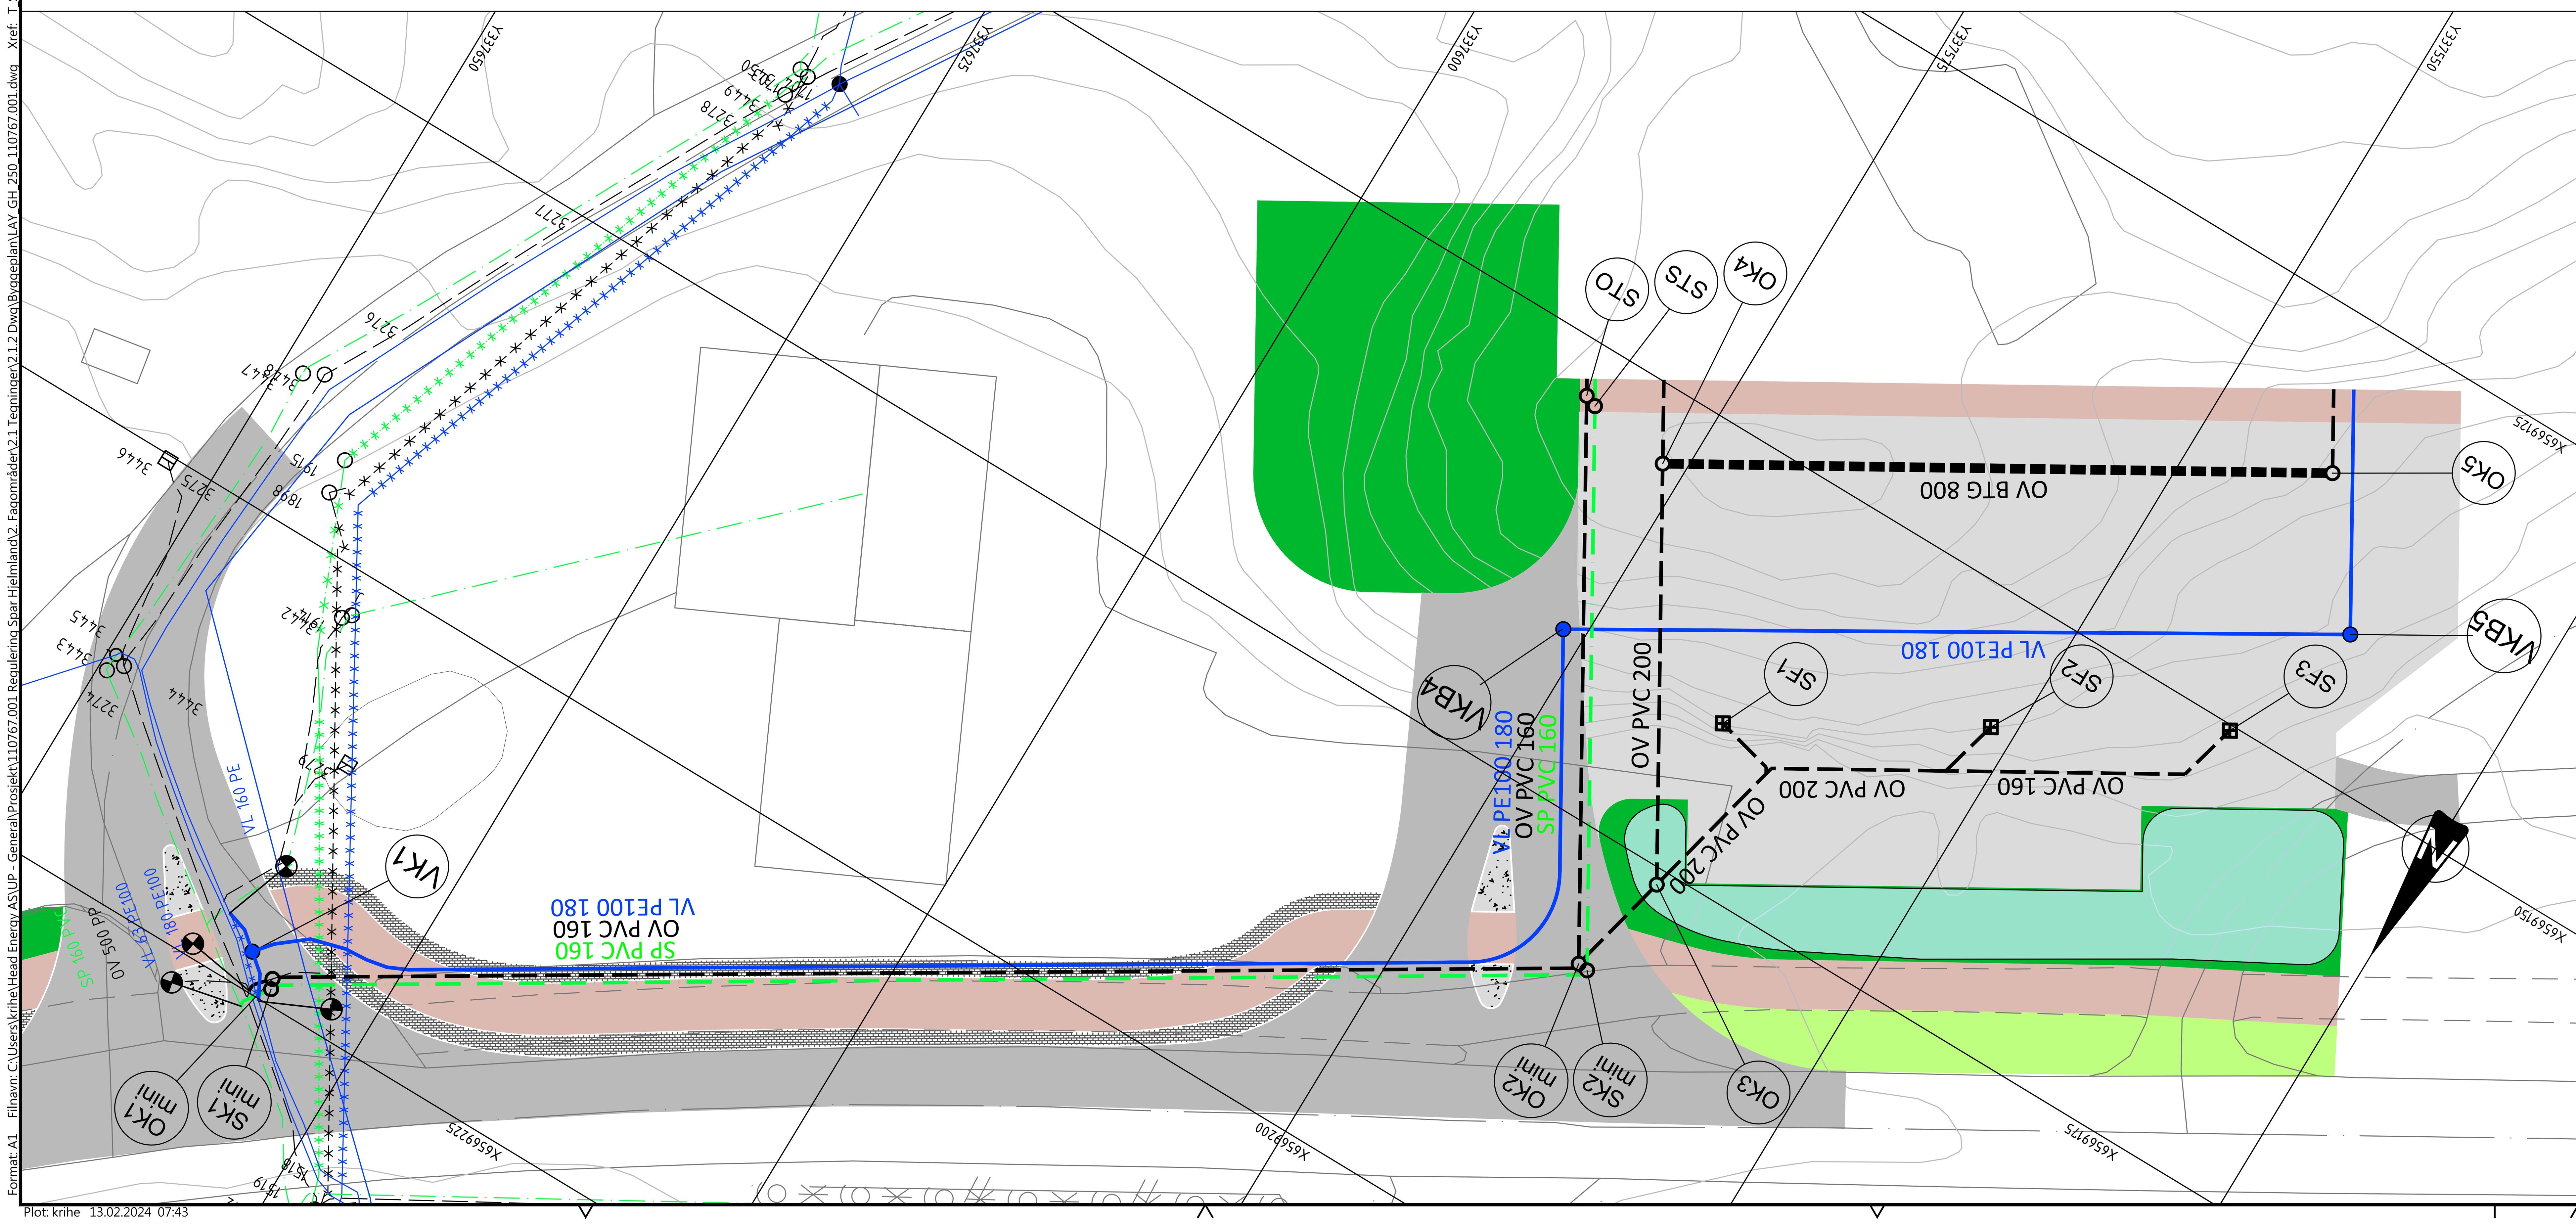

TEGNFORKLARING	EKS. VA	PRO. VA
Vannledning		
Spillvannsledning		
Overvannsledning		
Fordrøyningsmagasin		
Kum	○	○
Kum m/brannventil	●	●
Sandfang	⊞	⊞
Entreprisegrense		

Rev.	Revideringen gjelder	Dato	Tegnet	Kontroll	Godkj.
1	TIL GODKJENNING	12.02.24	KRIHE	SINBO	SINBO

MUNTHE AS

PUNTSNES FORRETNINGSOMRÅDE
HJELMELAND KOMMUNE

VA-ANLEGG
PLAN OG PROFIL
TRASE 1

Prosjektnr. 110767.001	Fag VA
Målestokk A1 1:250	Tegnet KRIHE
Koordinatsystem EUREF89-32N NN2000	Kontrollert SINBO
Dato 12.02.2024	Godkjent SINBO
Status TIL GODKJENNING	
Tegningsnr. GH010	Rev. 1

HEAD ENERGY

HEAD ENERGY UP AS
Org.nr.: 925 044 229
www.headenergy.no
T: +47 992 04 323

Kontorer:
Vassbotnen 11B, 4313 Sandnes
Lønningsvegen 47, 5258 Blomsterdalen

Format: A1 Filnavn: C:\Users\krihe\Head Energy AS\UP - General\Prosjekt\110767.001 Regulering Spar Hjelmeland\2. Fagområder\2.1 Tegninger\2.1.2 Dwg\Byggeplan\LAY_GH_250_110767.001.dwg Xref: T_SKRAVUR_110767.001.dwg T_KART_110767.001.dwg T_KART_110767.001.dwg T_KART_KOTER_110767.001.dwg T_KART_EKS.VA_110767.001.dwg T_KART_EL-KABLER_110767.001.dwg T_GH_250_110767.001.dwg T_STASJONERING_110767

Plot: krihe 13.02.2024 07:43