

TRASE 2

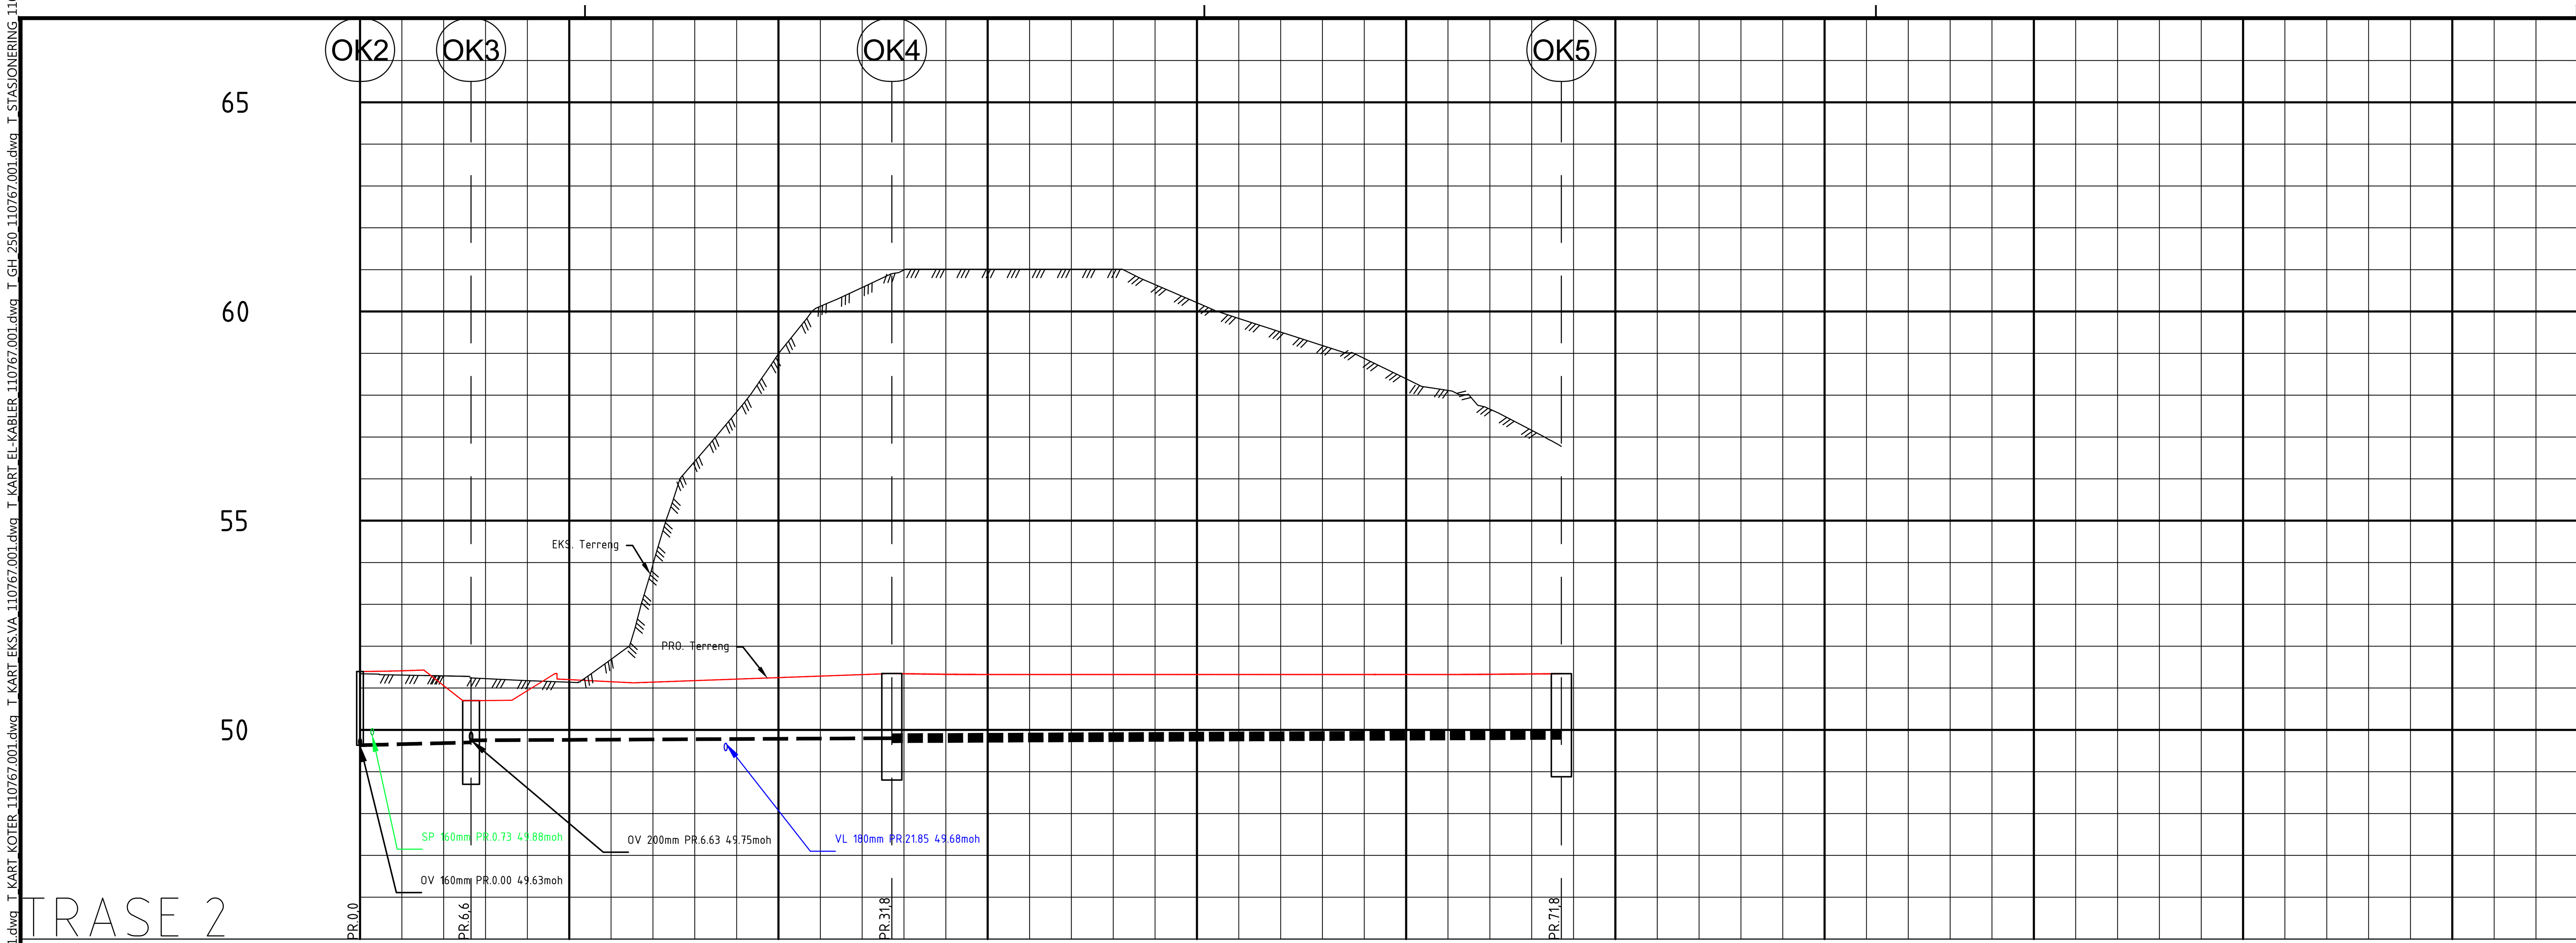

PROFIL NR.	0	12,5	25	37,5	50	62,5	75	87,5	100	112,5	125
Grunneier											
Markslag											
Grunnforhold											

TERRENG H./TOPP VEGDEKKE: 51,39 · 51,41 · 51,29 · 51,22 · 51,18 · 51,20 · 51,15 · 51,14 · 51,18 · 51,21 · 51,25 · 51,29 · 51,32 · 51,34 · 51,33 · 51,32 · 51,32 · 51,32 · 51,32 · 51,32 · 51,32 · 51,32 · 51,32 · 51,32 · 51,32 · 51,32 · 51,32 · 51,33 · 51,34 · 51,34

		OK2–OK3	OK3–OK4	OK4–OK5
Hor.vinkelpunktavstand i m		6,6	25,1	40,0
Overvannsledning	Kumavstand i m	6,6	25,1	40,0
	Fall i ‰	10,0	2,0	2,0
	Kote innv. bunn	49,63 / 49,70	49,75 / 49,80	49,88
	Type og dim	160PVC-U SN8 SDR 34	200PVC-U SN8 SDR 34	800BTG

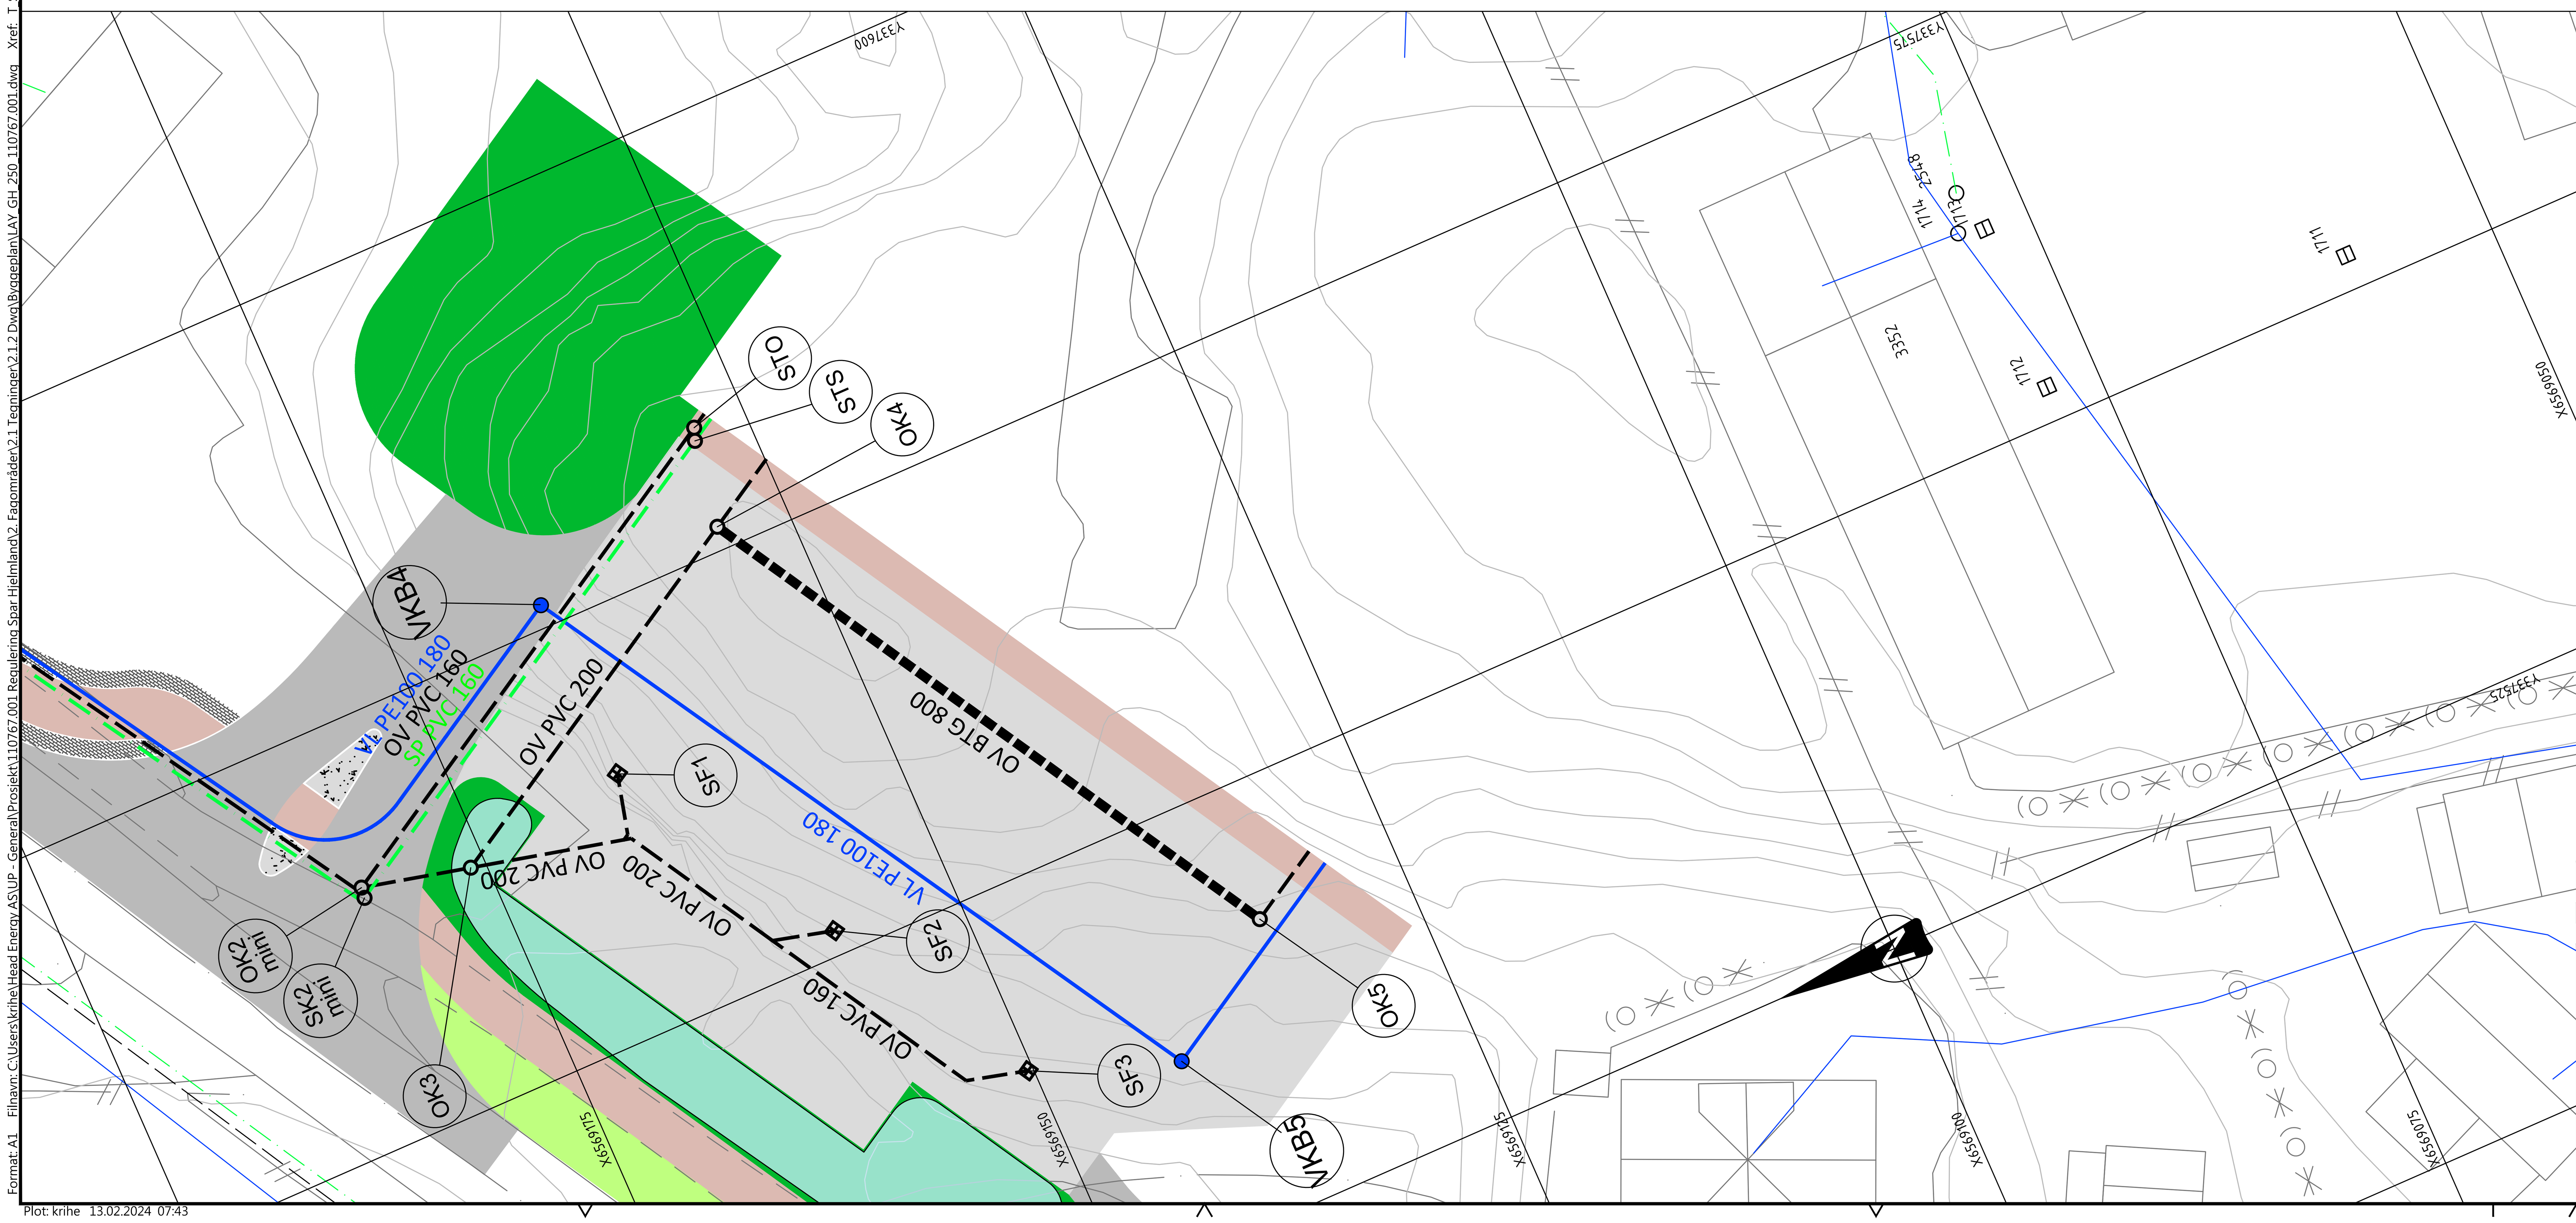

TEGNFORKLARING

	EKS. VA	PRO. VA
Vannledning		
Spillvannsledning		
Overvannsledning		
Fordrøyningsmagasin		
Kum	○	○
Kum m/brannventil	●	●
Sandfang	⊞	⊞
Entreprisegrense		

Rev.	Revideringen gjelder	Dato	Tegnet	Kontroll	Godkj.
1	TIL GODKJENNING	12.02.24	KRIHE	SINBO	SINBO

MUNTHE AS	Prosjektnr. 110767.001	Fag VA
PUNTSNES FORRETNINGSOMRÅDE HJELMELAND KOMMUNE	Målestokk A1 1:250	Tegnet KRIHE
VA-ANLEGG PLAN OG PROFIL TRASE 2	Koordinatsystem EUREF89-32N NN2000	Kontrollert SINBO
	Dato 12.02.2024	Godkjent SINBO
	Status TIL GODKJENNING	
	Tegningsnr. GH011	Rev. 1

HEAD ENERGY

HEAD ENERGY UP AS
Org.nr.: 925 044 229
www.headenergy.no
T: +47 992 04 323

Kontorer:
Vassbotnen 11B, 4313 Sandnes
Lønningsvegen 47, 5258 Blomsterdalen

Format: A1 Filnavn: C:\Users\krihe\Head Energy AS\UP - General\Prosjekt\110767.001 Regulering Spar Hjelmeland\2. Fagområder\2.1 Tegninger\2.1.2 Dwg\Byggeplan\LAY GH 250 110767.001.dwg Xref: T SKRAVUR 110767.001.dwg T KART 110767.001.dwg T KART KOTER 110767.001.dwg T KART EKS.VA 110767.001.dwg T KART EL-KABLER 110767.001.dwg T GH 250 110767.001.dwg T STASJONERING 110767

Plot: krihe 13.02.2024 07:43