
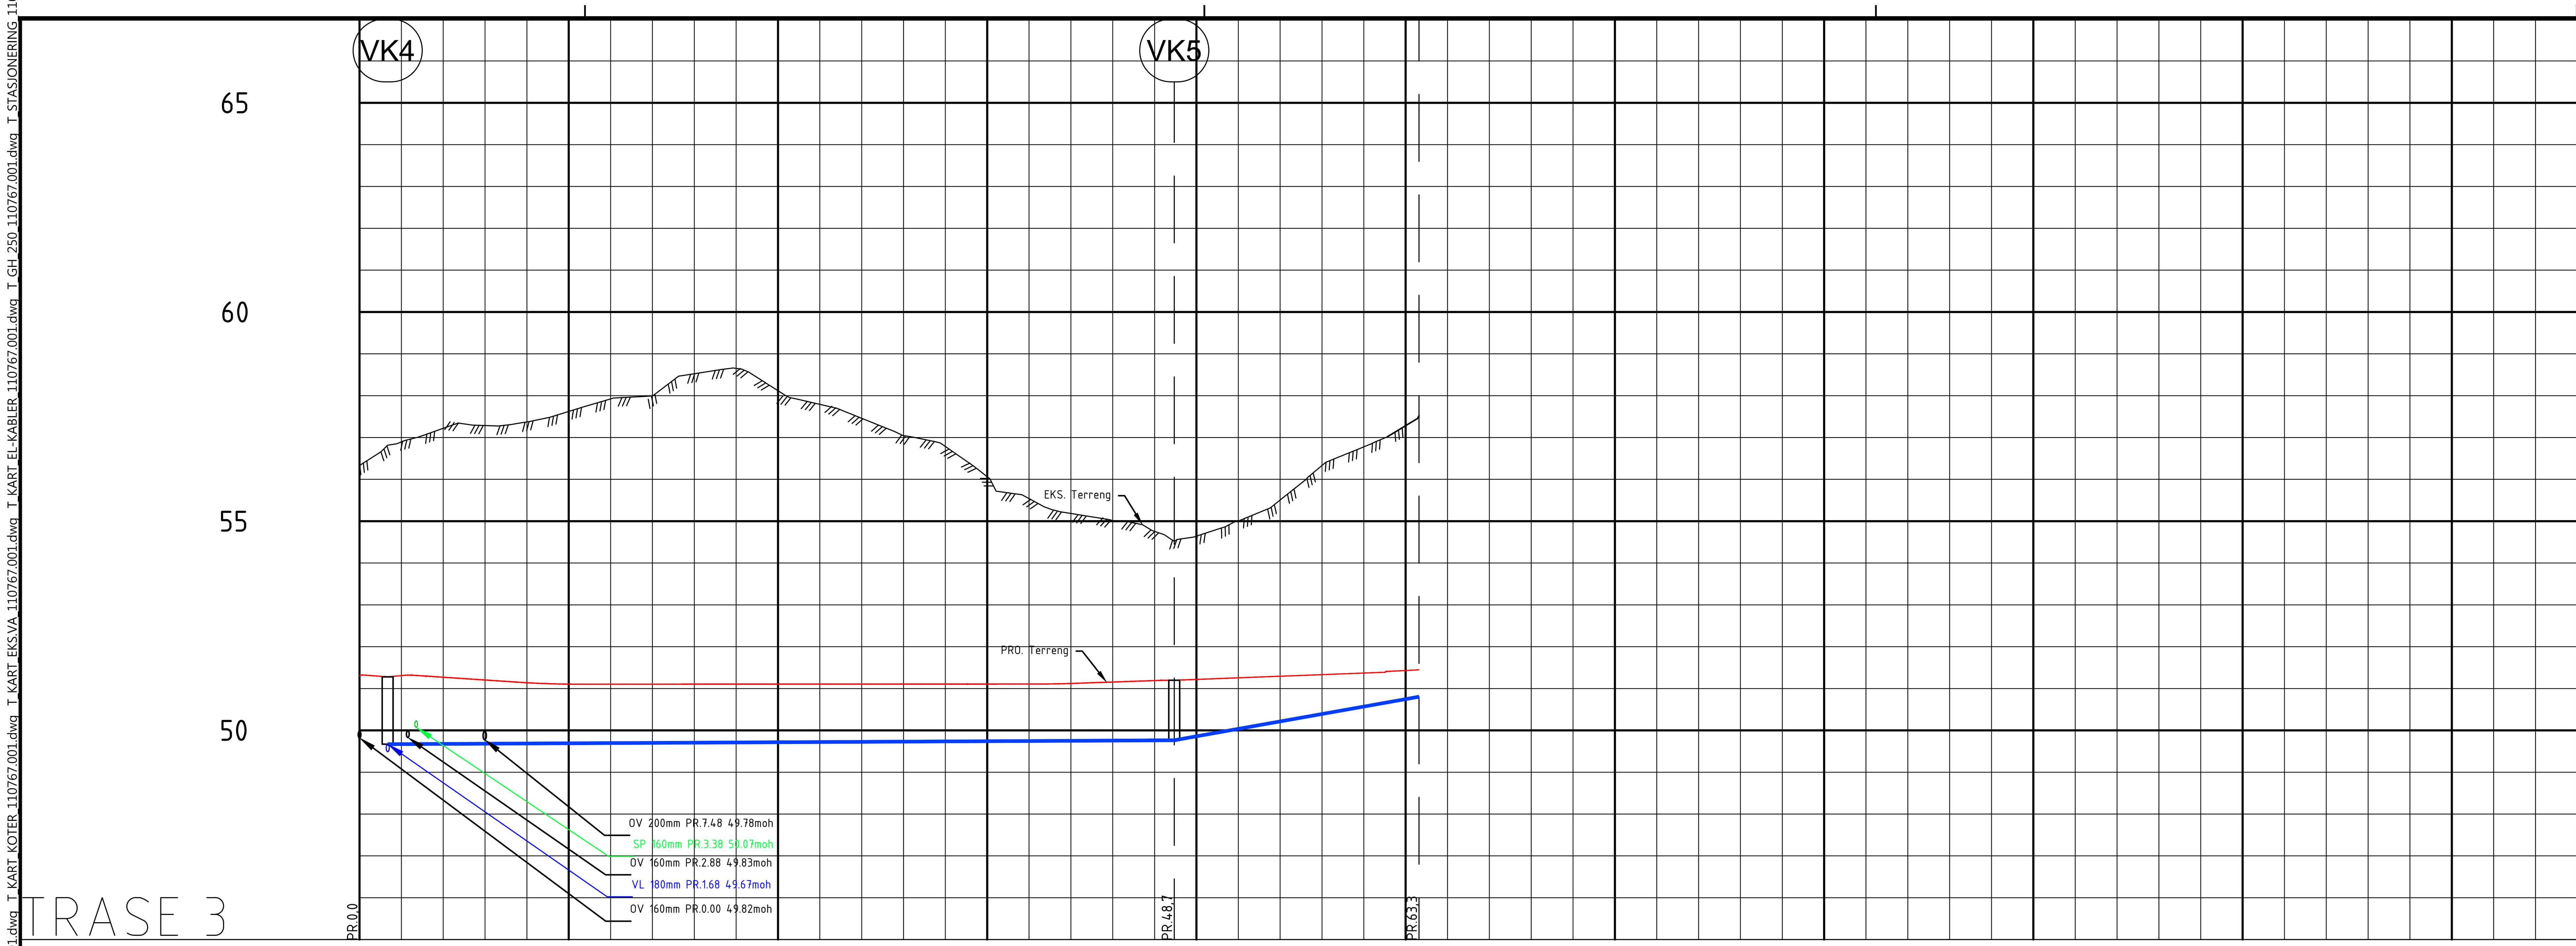


PROFIL NR.		0 · 12,5 · 25 · 37,5 · 50 · 62,5 · 75 · 87,5 · 100 · 112,5 · 125
Grunneier		
Markslag		
Grunnforhold		
TERRENG H./TOPP VEGDEKKE		51,31 · 51,31 · 51,27 · 51,20 · 51,14 · 51,11 · 51,10 · 51,10 · 51,10 · 51,11 · 51,11 · 51,11 · 51,11 · 51,11 · 51,11 · 51,11 · 51,11 · 51,12 · 51,16 · 51,19 · 51,22 · 51,26 · 51,29 · 51,33 · 51,37 · 57,28 · 57,52
Hor.vinkelpunktavstand i m		48,7 · 14,6
Vannledning	Kumavstand i m	47,0 · 14,6
	Fall i ‰	2,0 · 71,0
	Kote utv. topp	49,67 · 49,76 · 50,80
	Type og dim	180PE 100 PN12.5 SDR 11

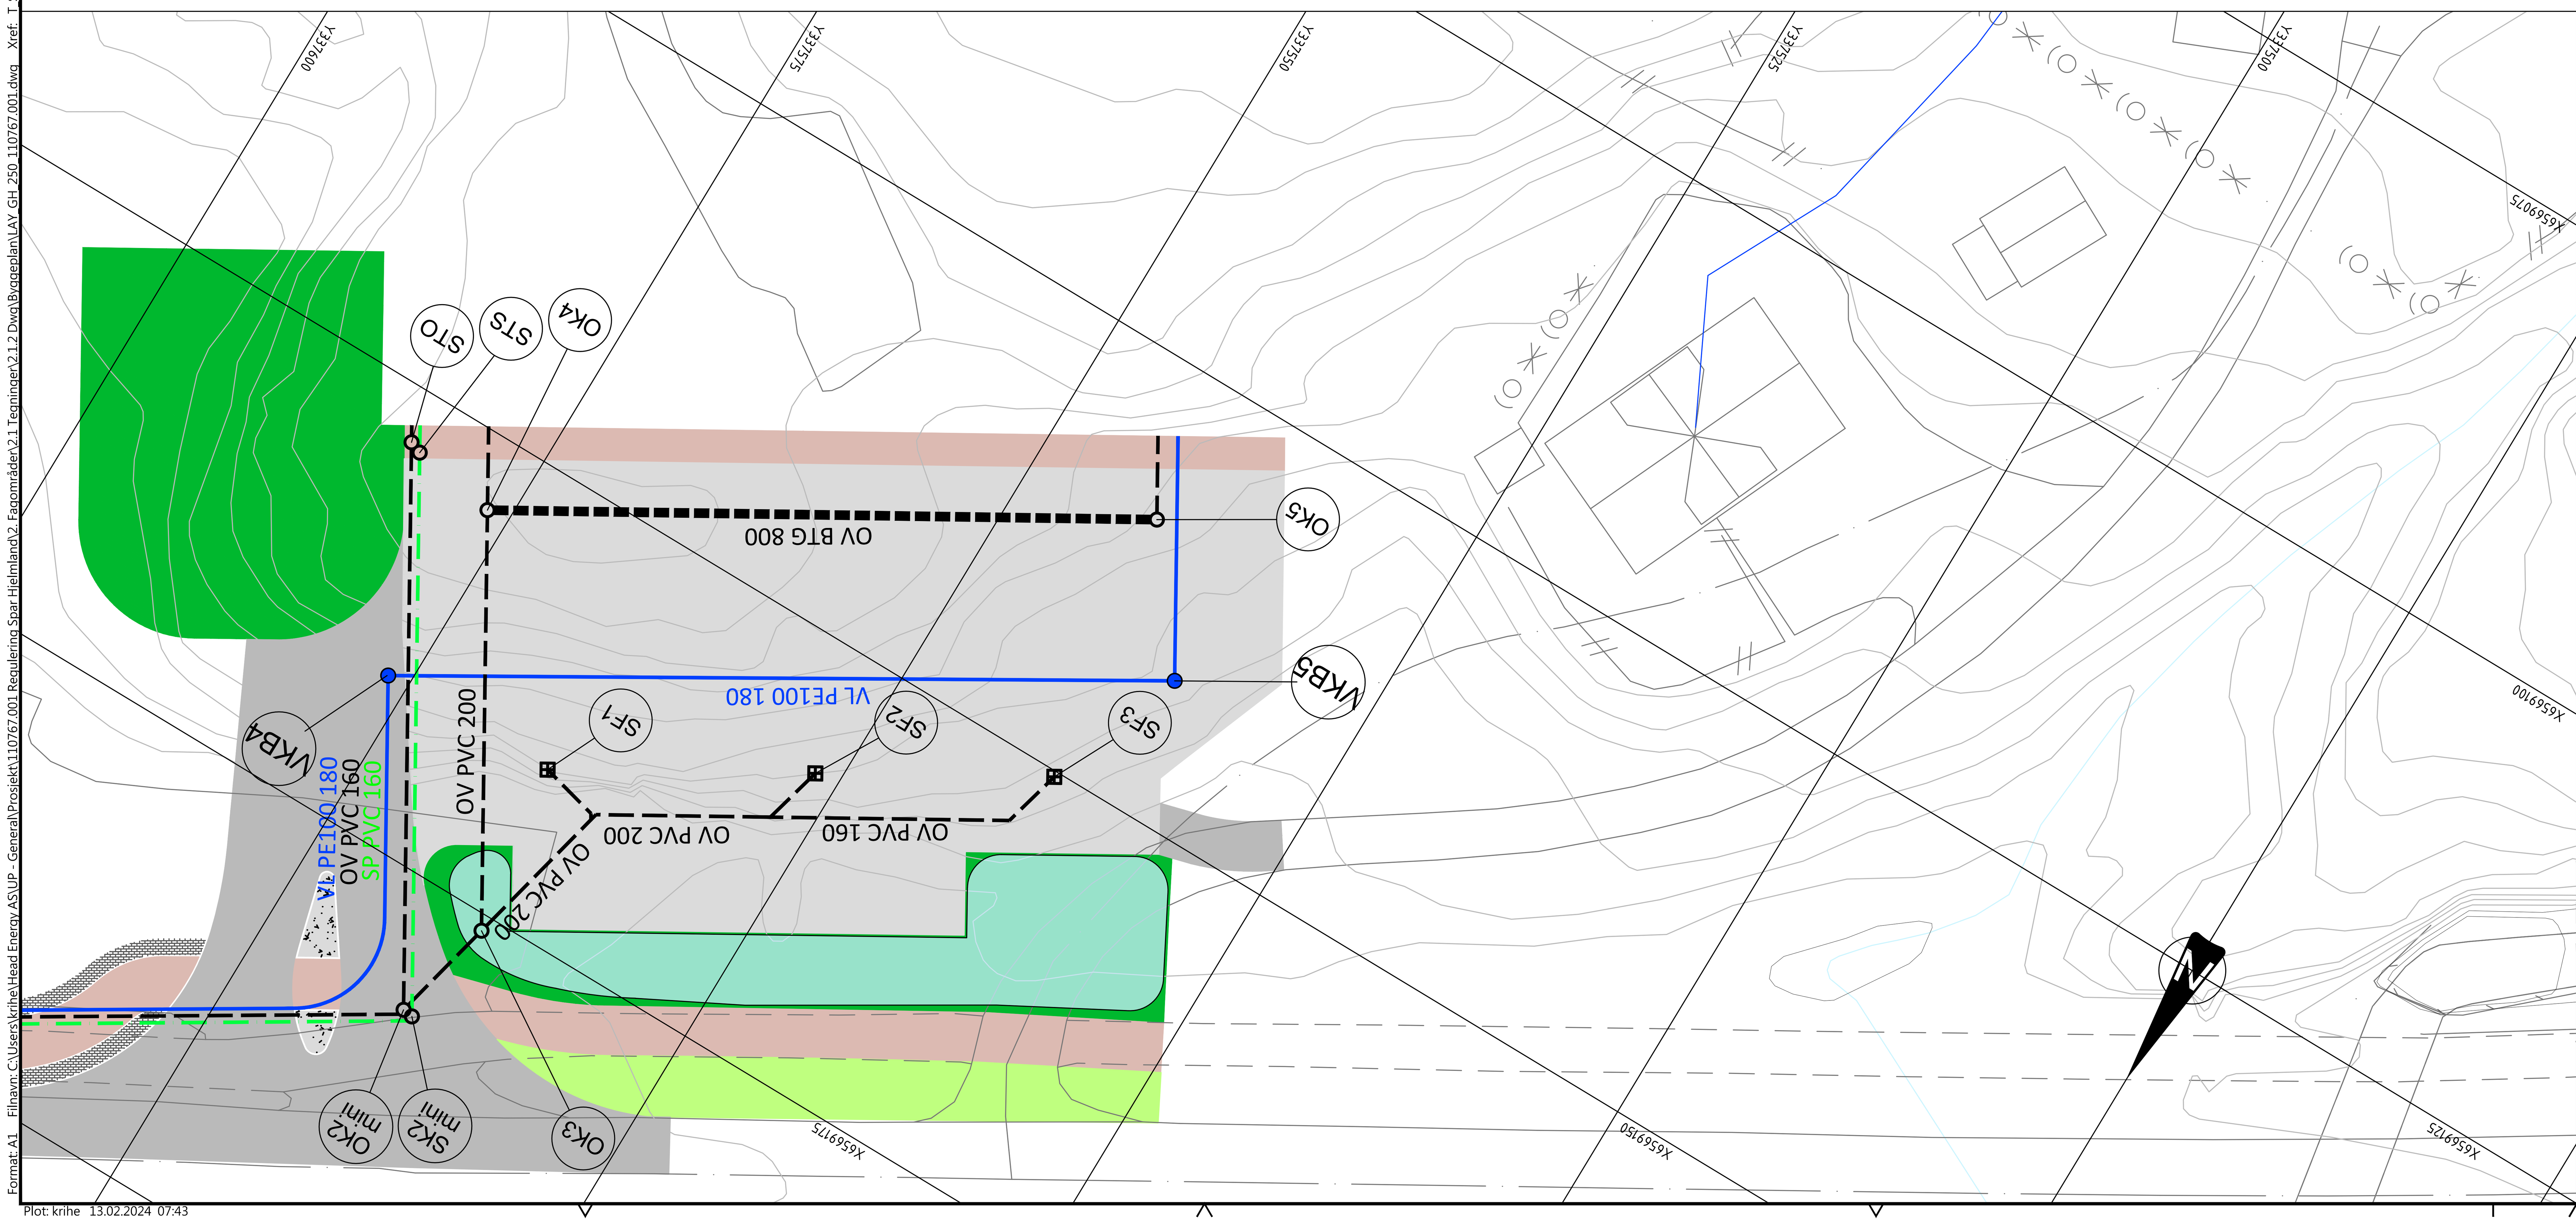

TEGNFORKLARING

	EKS. VA	PRO. VA
Vannledning		▬ (blå)
Spillvannsledning	— · —	— · — (grønn)
Overvannsledning	— — —	— — —
Fordrøyningsmagasin		■■■■
Kum	○	○
Kum m/brannventil	●	● (blå)
Sandfang	⊞	⊞
Entreprisegrense		—◐

Rev.	Revideringen gjelder	Dato	Tegnet	Kontroll	Godkj.
1	TIL GODKJENNING	12.02.24	KRIHE	SINBO	SINBO

MUNTHE AS

PUNTSNES FORRETNINGSOMRÅDE
HJELMELAND KOMMUNE

VA-ANLEGG
PLAN OG PROFIL
TRASE 3

Prosjektnr. 110767.001	Fag VA
Målestokk A1 1:250	Tegnet KRIHE
Koordinatsystem EUREF89-32N NN2000	Kontrollert SINBO
Dato 12.02.2024	Godkjent SINBO
Status TIL GODKJENNING	
Tegningsnr. GH012	Rev. 1

HEAD ENERGY
HEAD ENERGY UP AS
Org.nr.: 925 044 229
www.headenergy.no
T: +47 992 04 323
Kontorer:
Vassbotnen 11B, 4313 Sandnes
Lønningsvegen 47, 5258 Blomsterdalen

Format: A1 Filnavn: C:\Users\krihe\Head Energy AS\UP - General\Prosjekt\110767.001 Regulering Spar Hjelmeland\2. Fagområder\2.1 Tegninger\2.1.2 Dwg\Byggeplan\LAY_GH_250_110767.001.dwg Xref: T_SKRAVUR_110767.001.dwg T_KART_110767.001.dwg T_KART_KOTER_110767.001.dwg T_KART_EKS.VA_110767.001.dwg T_KART_EL-KABLER_110767.001.dwg T_GH_250_110767.001.dwg T_STASJONERING_110767
Plot: krihe 13.02.2024 07:43