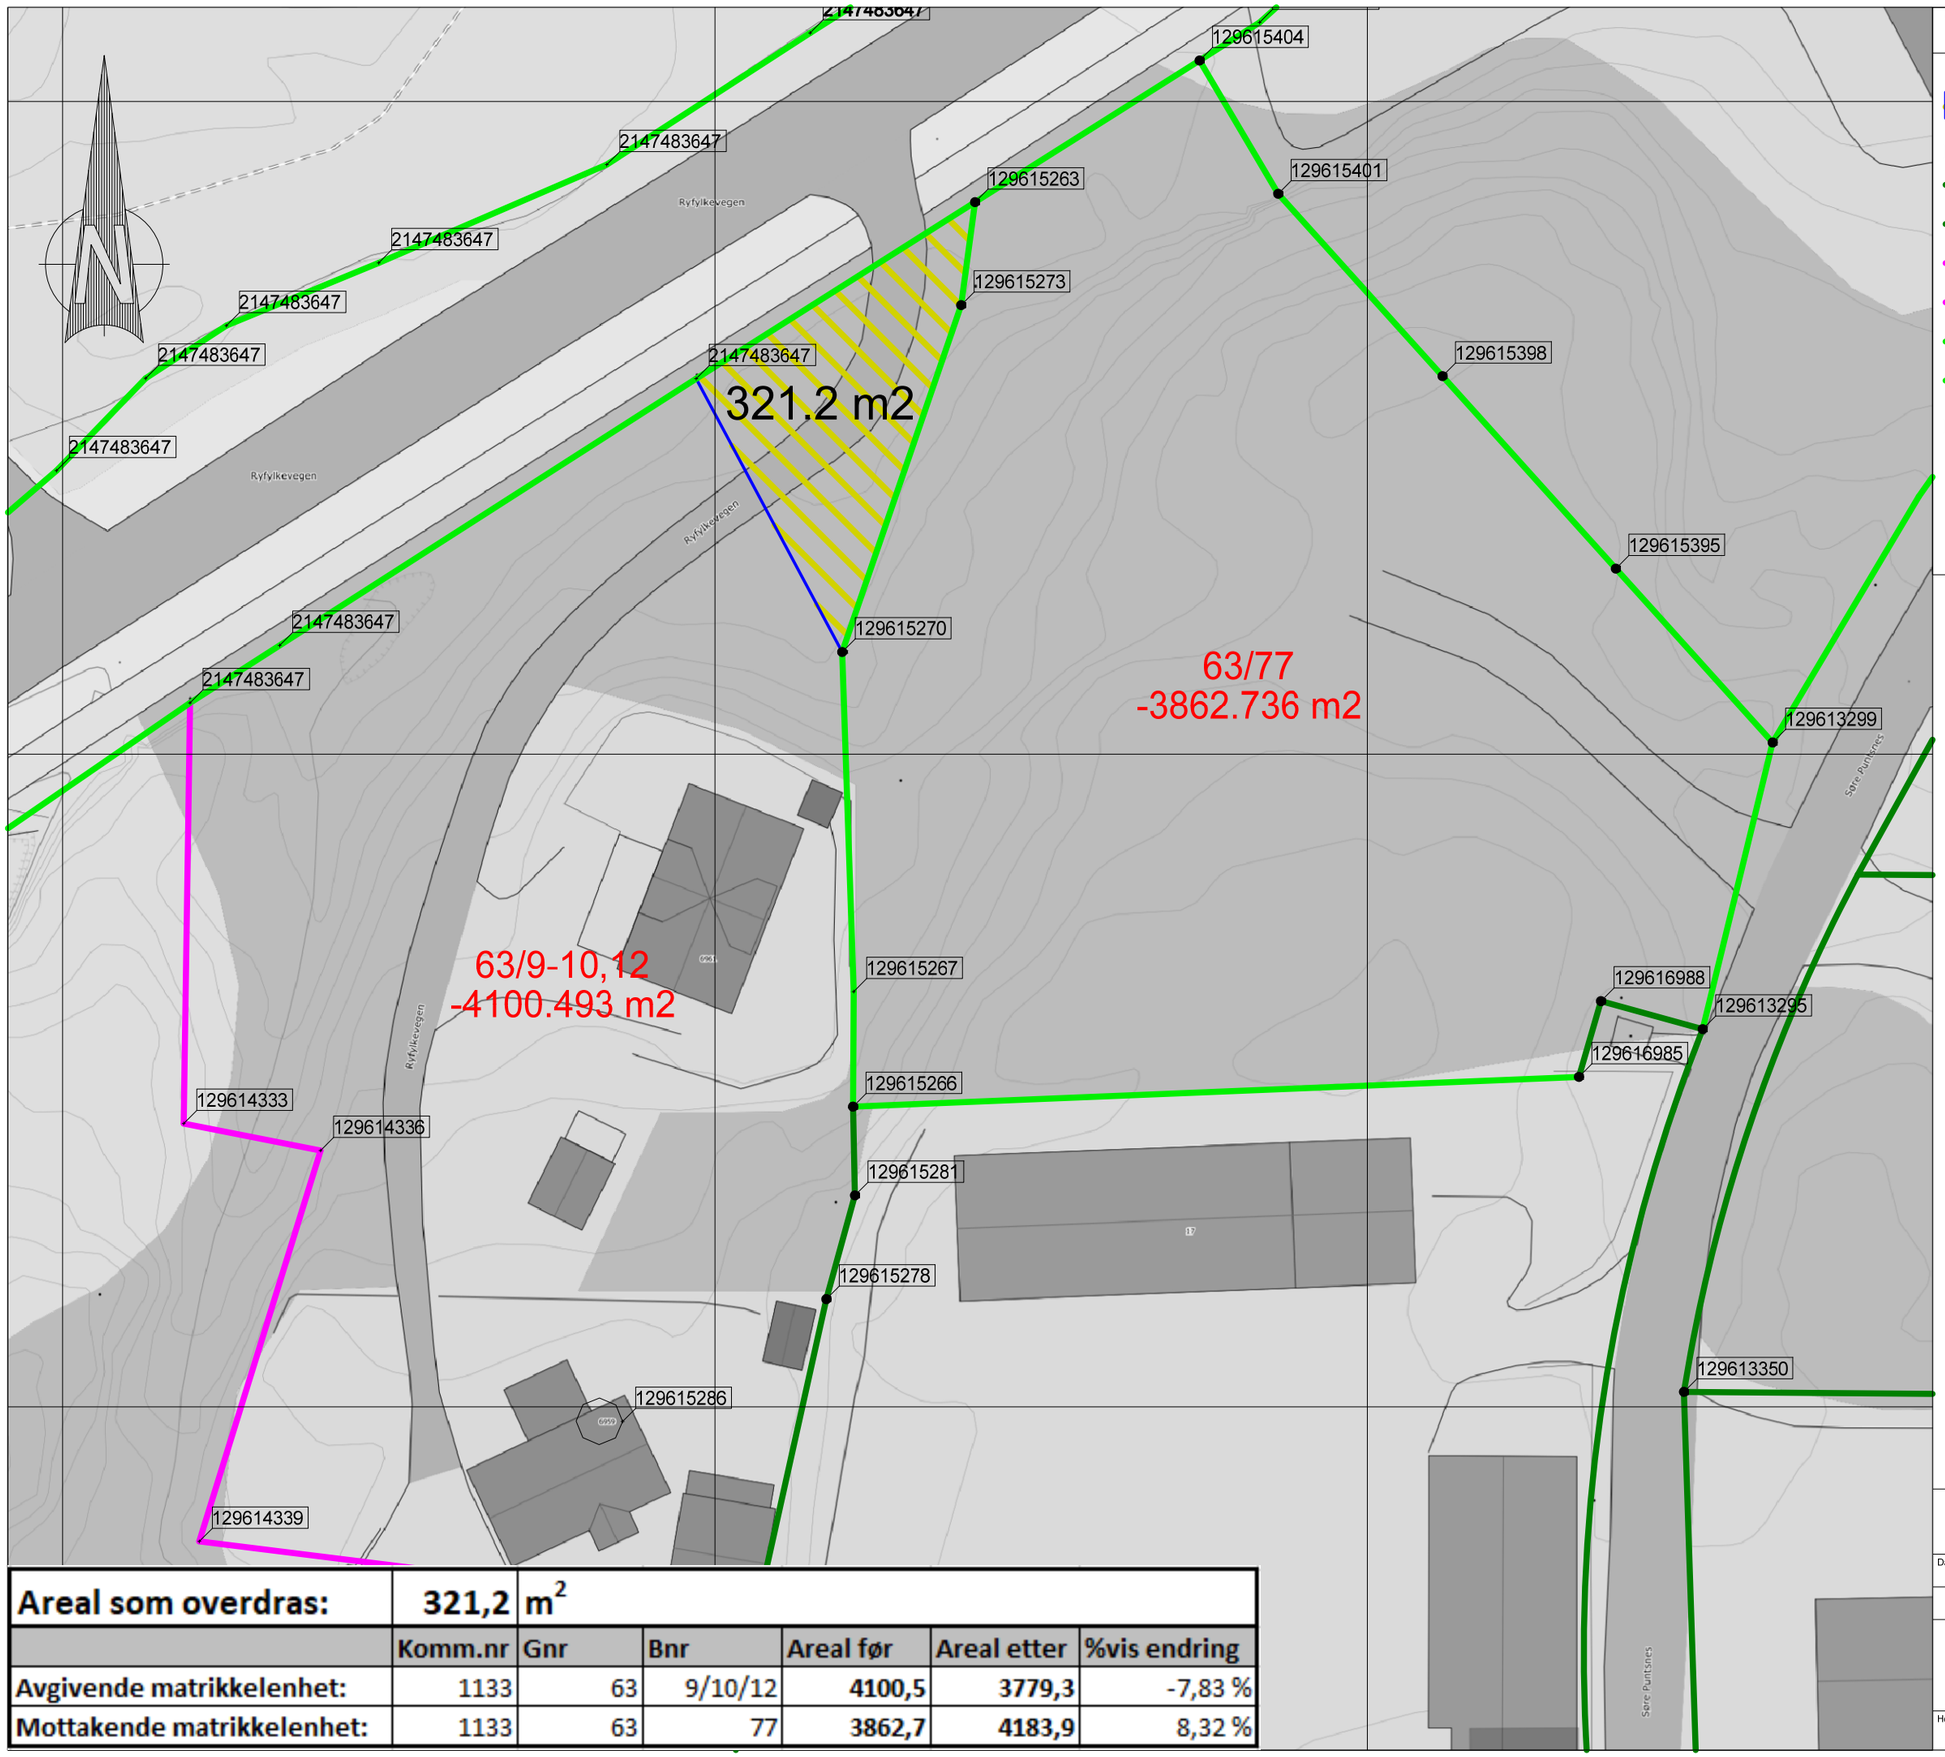


Tegnforklaring

Berørt areal

Linjer

- Grense <= 30 cm
- Grense <= 30 cm omtvistet
- Grense < 500 cm
- Grense < 500 cm omtvistet
- Grense <= 10 cm
- Grense <= 10 cm omtvistet

Polygon

- Ny grense mellom 63/9 og 63/77 vil gå fra punkt 2147483647 til 129615270.
- Punkt 129615273 utgår.
- Punkt 129615263 vil bestå og var grensepunkt mellom eier av RV13 og 63/77

Areal som overdras:	321,2	m^2				
	Komm.nr	Gnr	Bnr	Areal før	Areal etter	%vis endring
Avgivende matrikkelenhet:	1133	63	9/10/12	4100,5	3779,3	-7,83 %
Mottakende matrikkelenhet:	1133	63	77	3862,7	4183,9	8,32 %

Dato	Konstr./tegnet	Godkjent	Målestokk	
07.01.2024			1:500	Hauge Konsult AS Kleppa 22 4130 Hjelmeland
EUREF89 NTM Sone 6	NN 2000 høyder			

Kart
Arealoverføring

Erstatning for:	Erstattet av:
	901

Henvisning: | Beregning: